




Querprofil 1-1 1:100

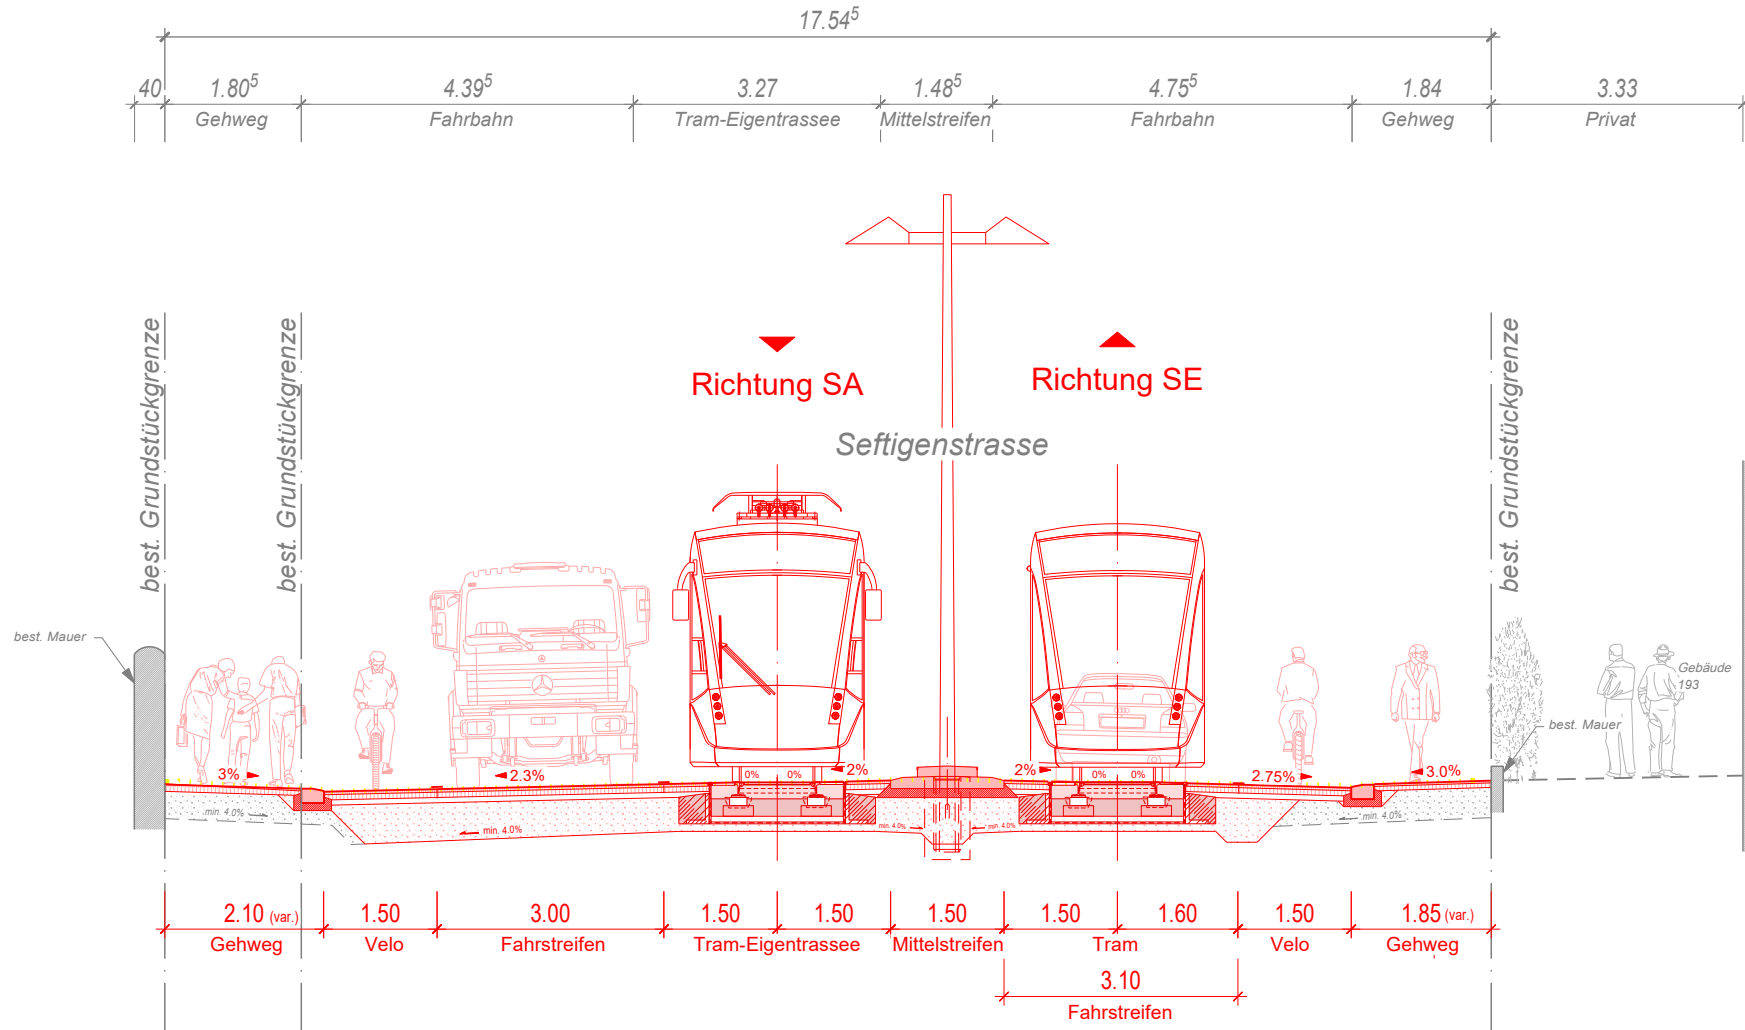


Querprofil 2-2 1:100

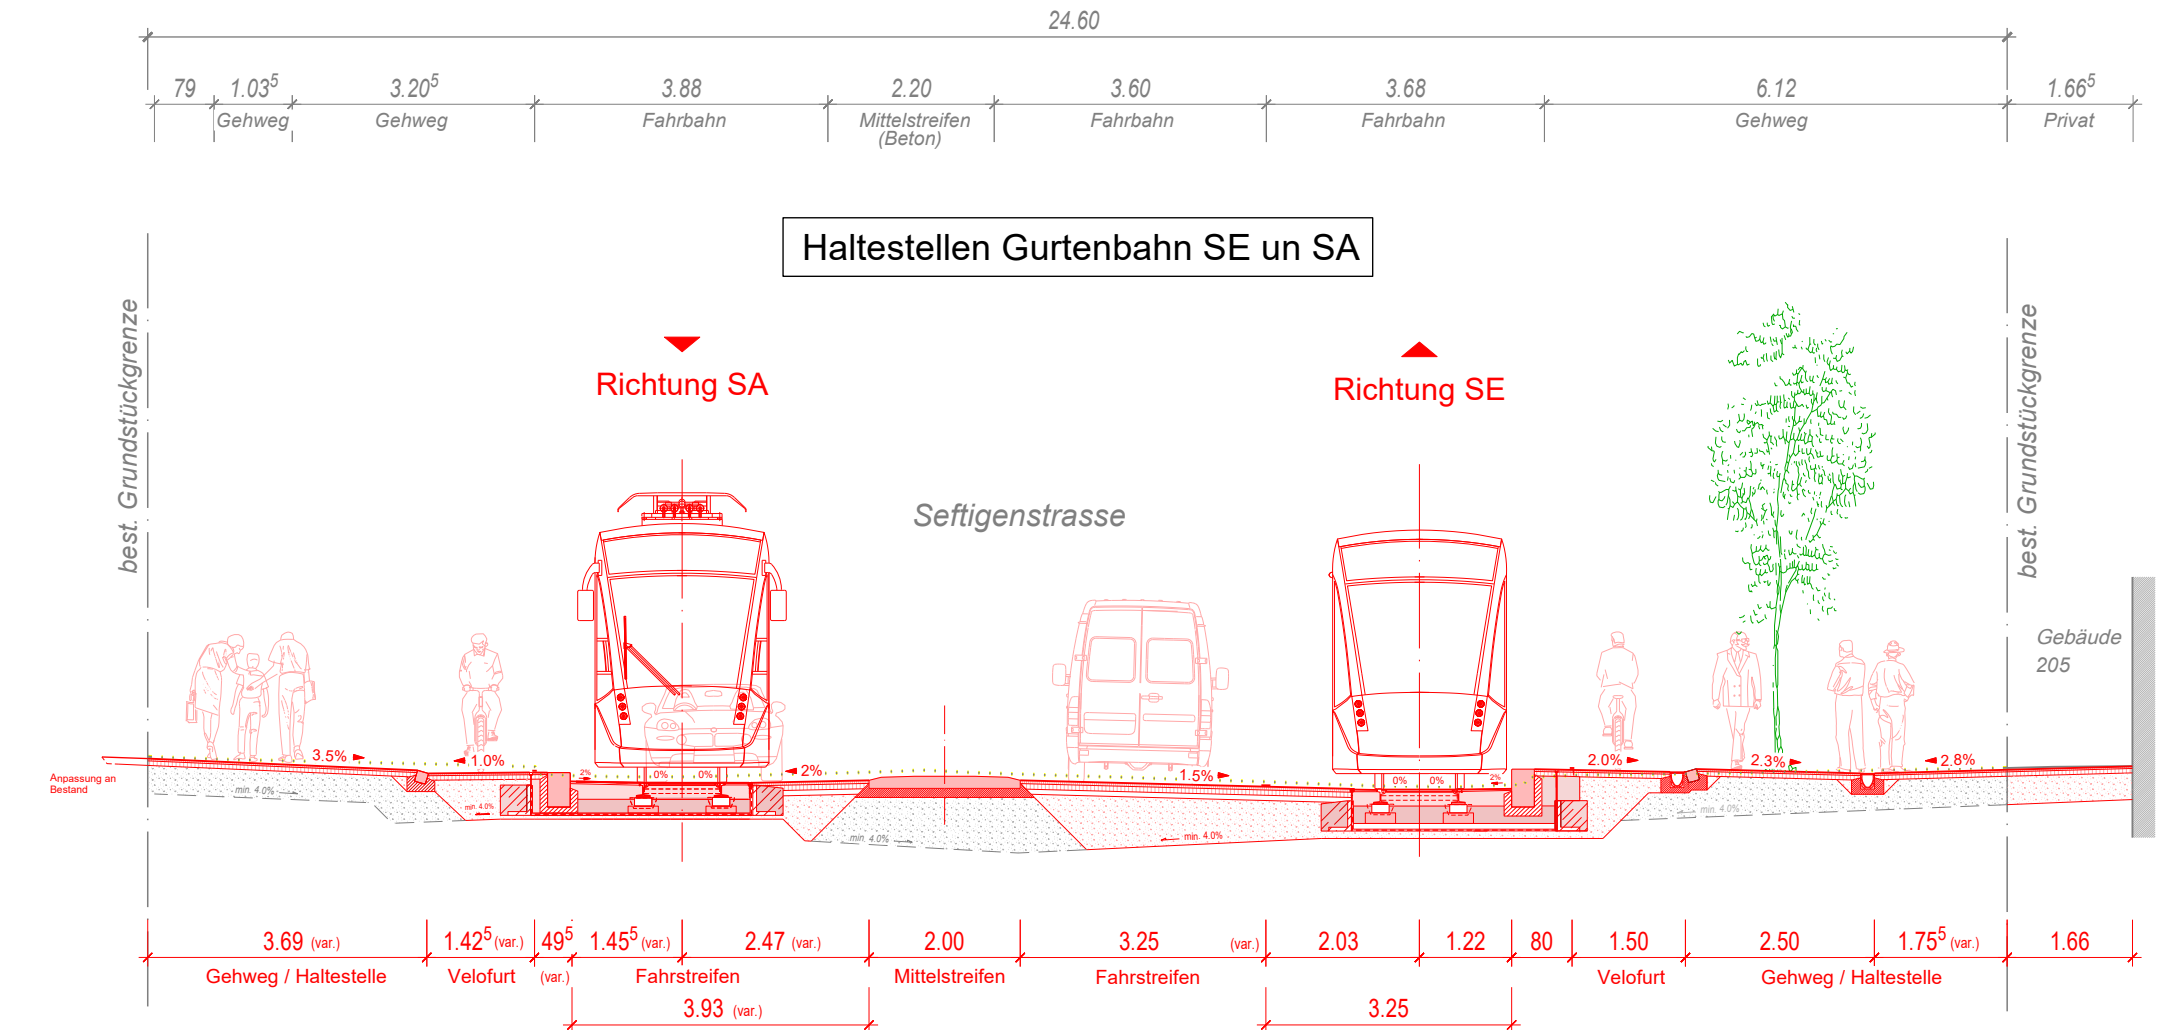

Querprofil 3-3 1:100

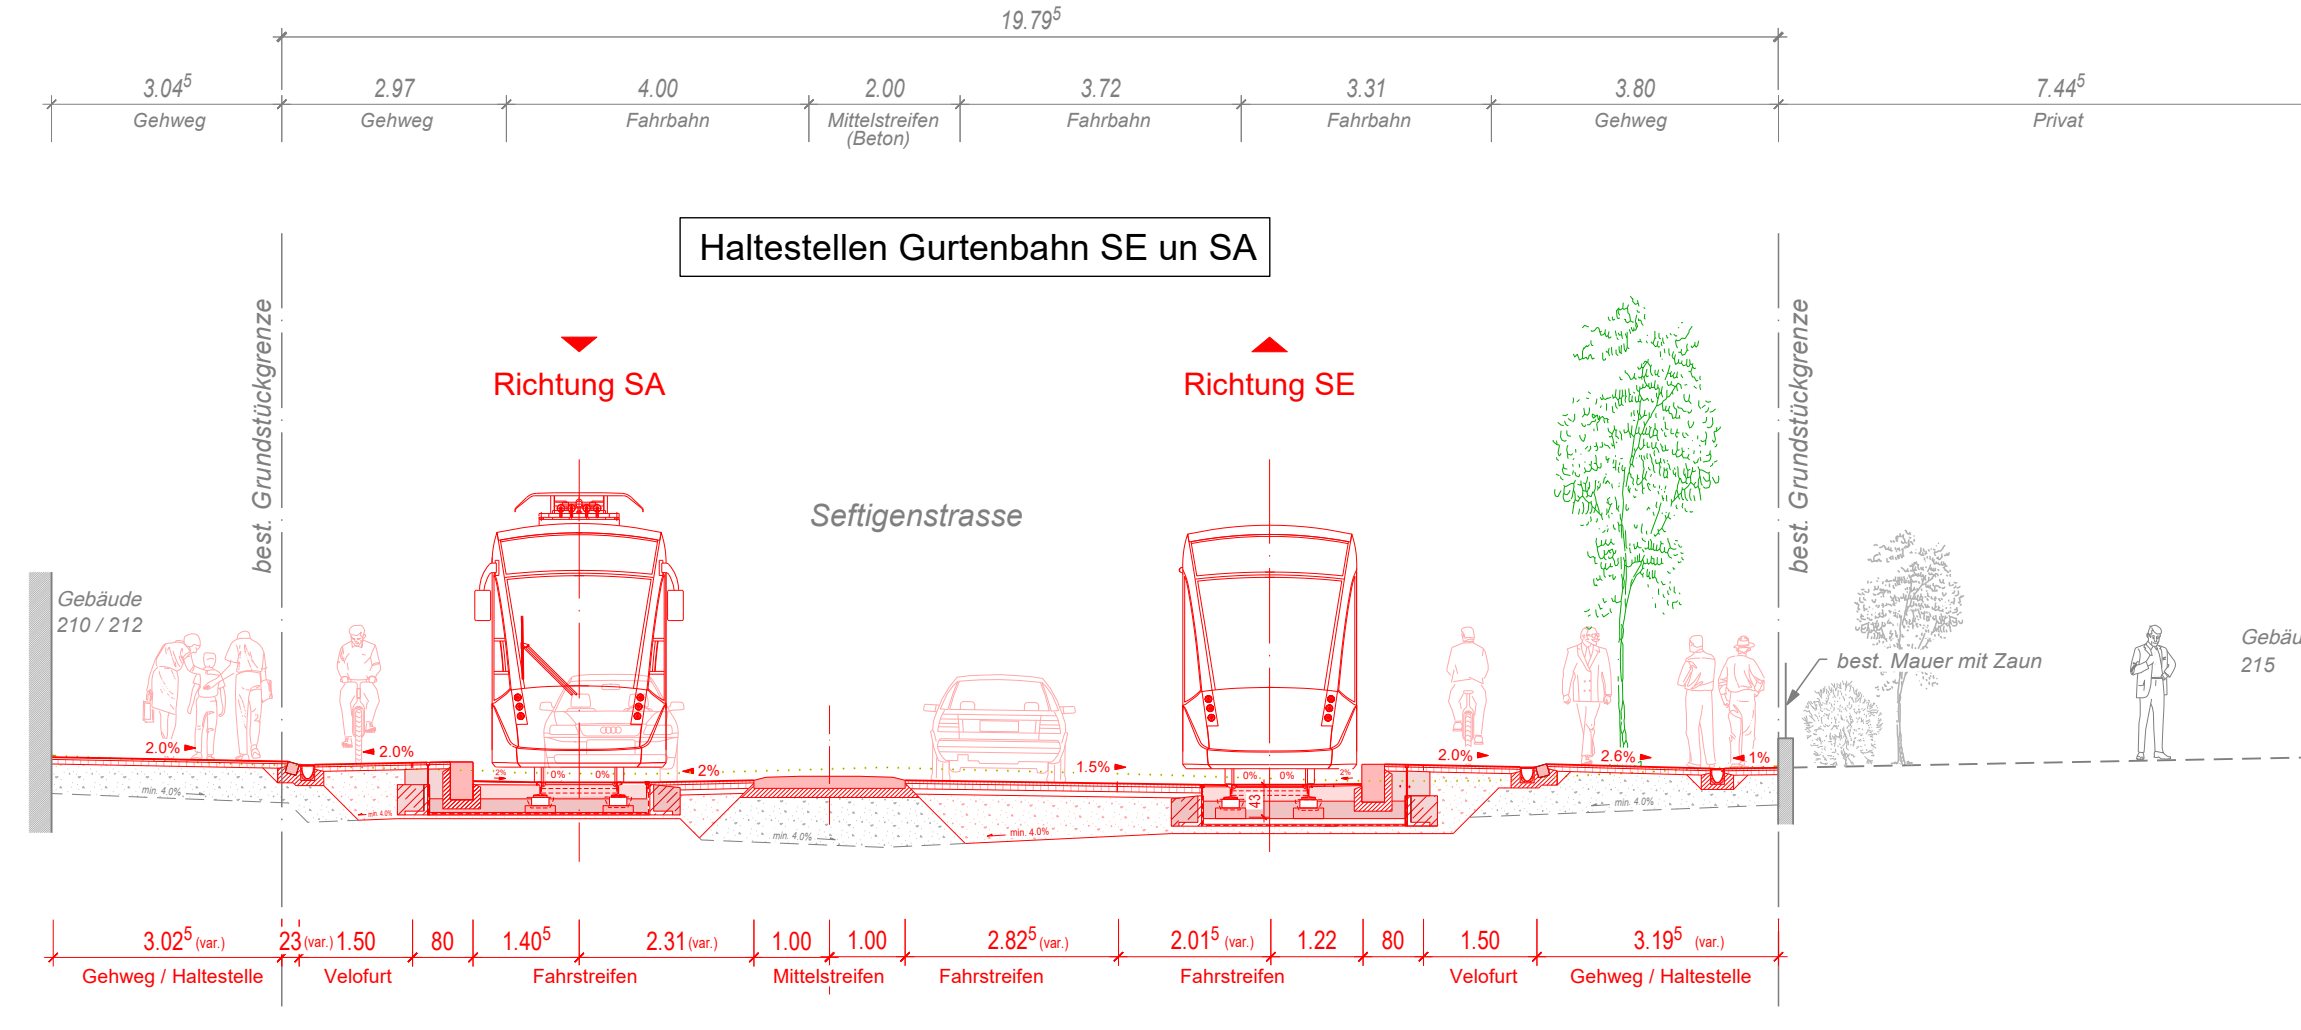

Querprofil 4-4 1:100

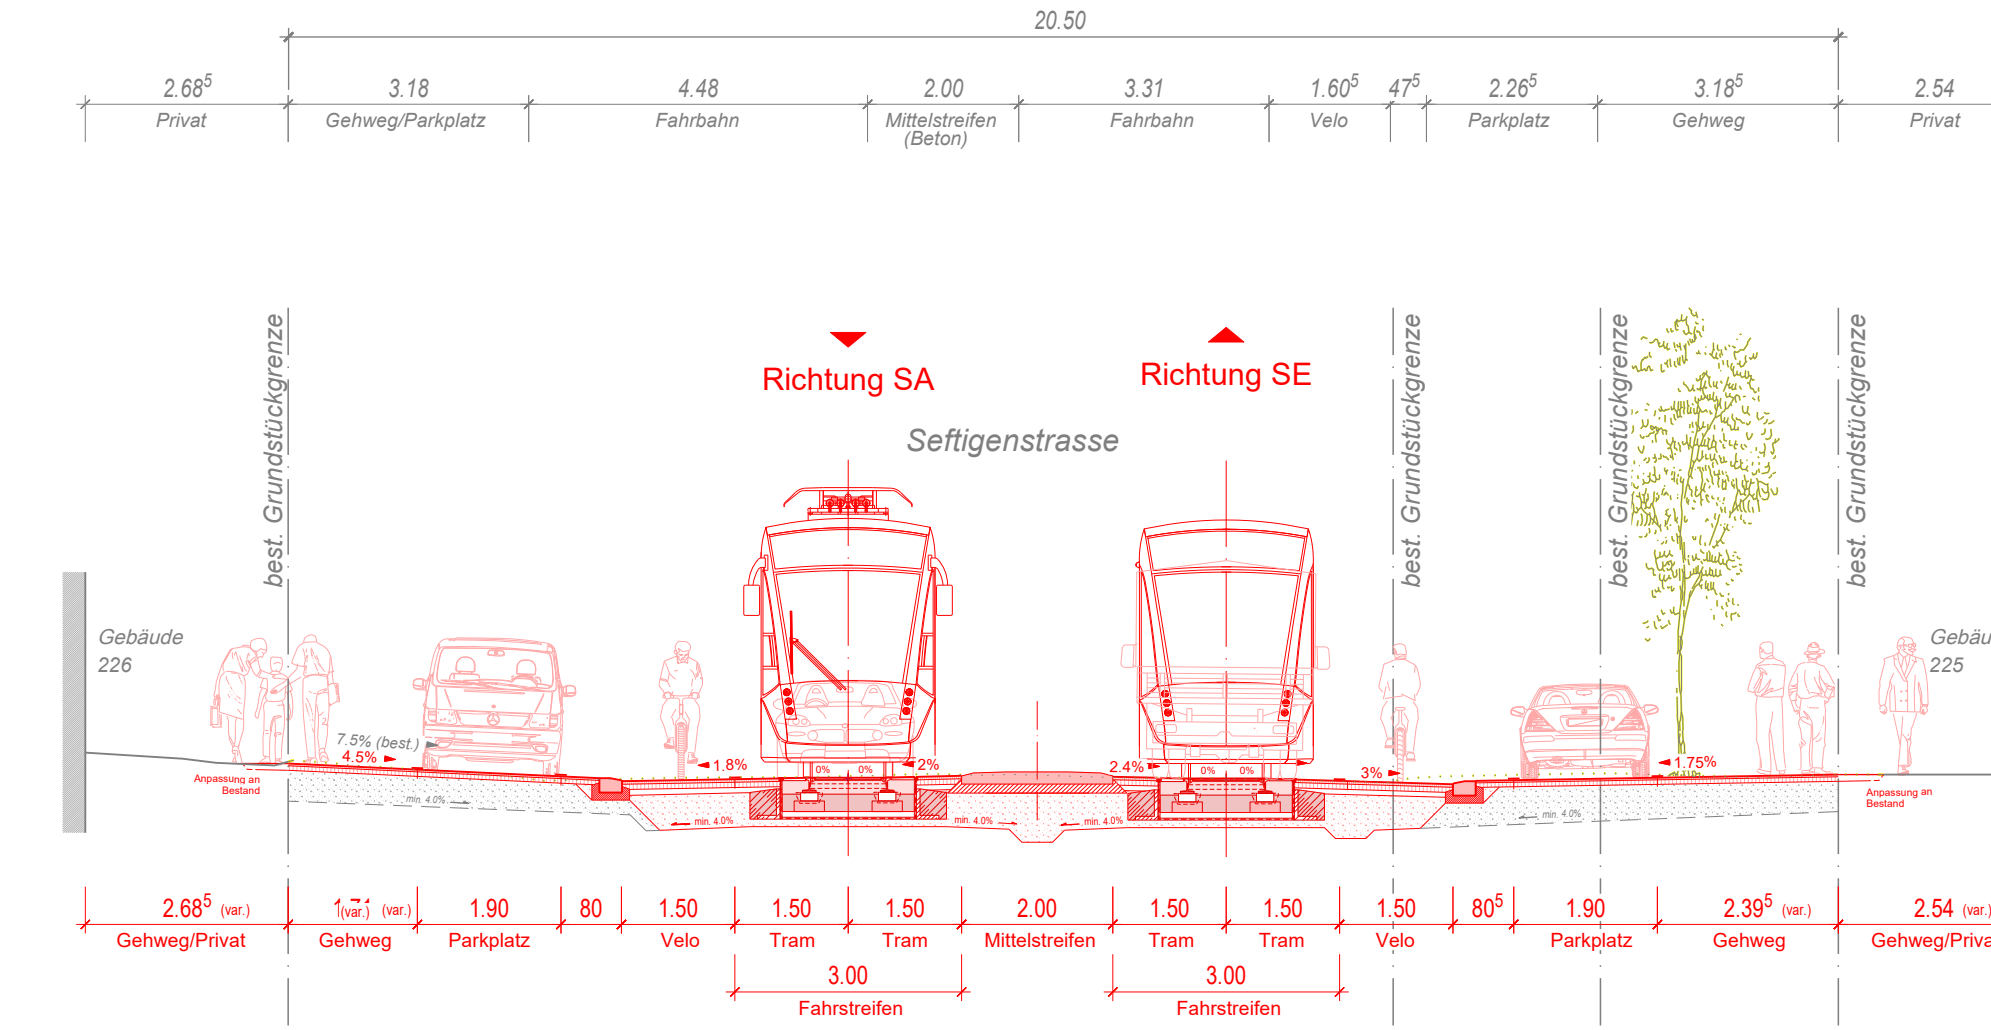

Auflageprojekt

Strassen-Nr.	221	Revidiert	-
Strassenzug	Bern-Belp-Seftigen	Projekt-Nr.	220.20019
Gemeinde	Bern - Köniz	Plan-Nr.	SEFT2-065-33-001-605
Projekt vom	11.03.2022	Format	30/147

Querprofile Strasse / Gleis 1:100



Sanierung Zentrum Wabern

Abschnitt 001: Aarbühlstrasse - Gossetstrasse

Querprofile 1-1, 2-2, 3-3 und 4-4

Projektverfassende  
**IG RGS**  
cio smt ag  
Staufstrasse 4  
3006 Bern  
Tel. +41 31 357 59 59

Plan genehmigt:

Bern, 11. März 2022	Bern, 11. März 2022
<b>Die Bauhererschaft</b>	<b>Der Projektverfasser</b>
	
René Schmid   BERNMOBIL   Eigerplatz 3   3000 Bern 14	Maurizio Dal Negro   IG RGS   Staufstrasse 4   3006 Bern



K:\R\G\ber\W22\2017\Tm\_Klimadeb\_Ber\Proj\202\_UV\_BFPO\SEFT2\SEFT2\_NP\_1\_1\_3\_3\_OP\_1.1.2.2.3.3\_4.4.2f