

Querprofil 5-5 1:100

Auflageprojekt

Strassen-Nr.	221	Revidiert	-
Strassenzug	Bern-Belp-Seftigen	Projekt-Nr.	220.20019
Gemeinde	Bern - Köniz	Plan-Nr.	SEFT2-066-33-002-605
Projekt vom	11.03.2022	Format	30/63

Querprofil Strasse / Gleis 1:100

Sanierung Zentrum Wabern

Abschnitt 002: Gossetstrasse - Kreisel Eichholz
Querprofil 5-5


Projektverfassende

IG RGS
c/o smt ag
Staufstrasse 4

3006 Bern

Tel. +41 31 357 59 59

Plan genehmigt:	
Bern, 11. März 2022	Bern, 11. März 2022
Die Bauherrschaft	Der Projektverfasser
	
René Schmiech BERNMOBIL Eigerplatz 3 3000 Bern 14	Maurizio Dal Negro IG RGS Staufstrasse 4 3006 Bern

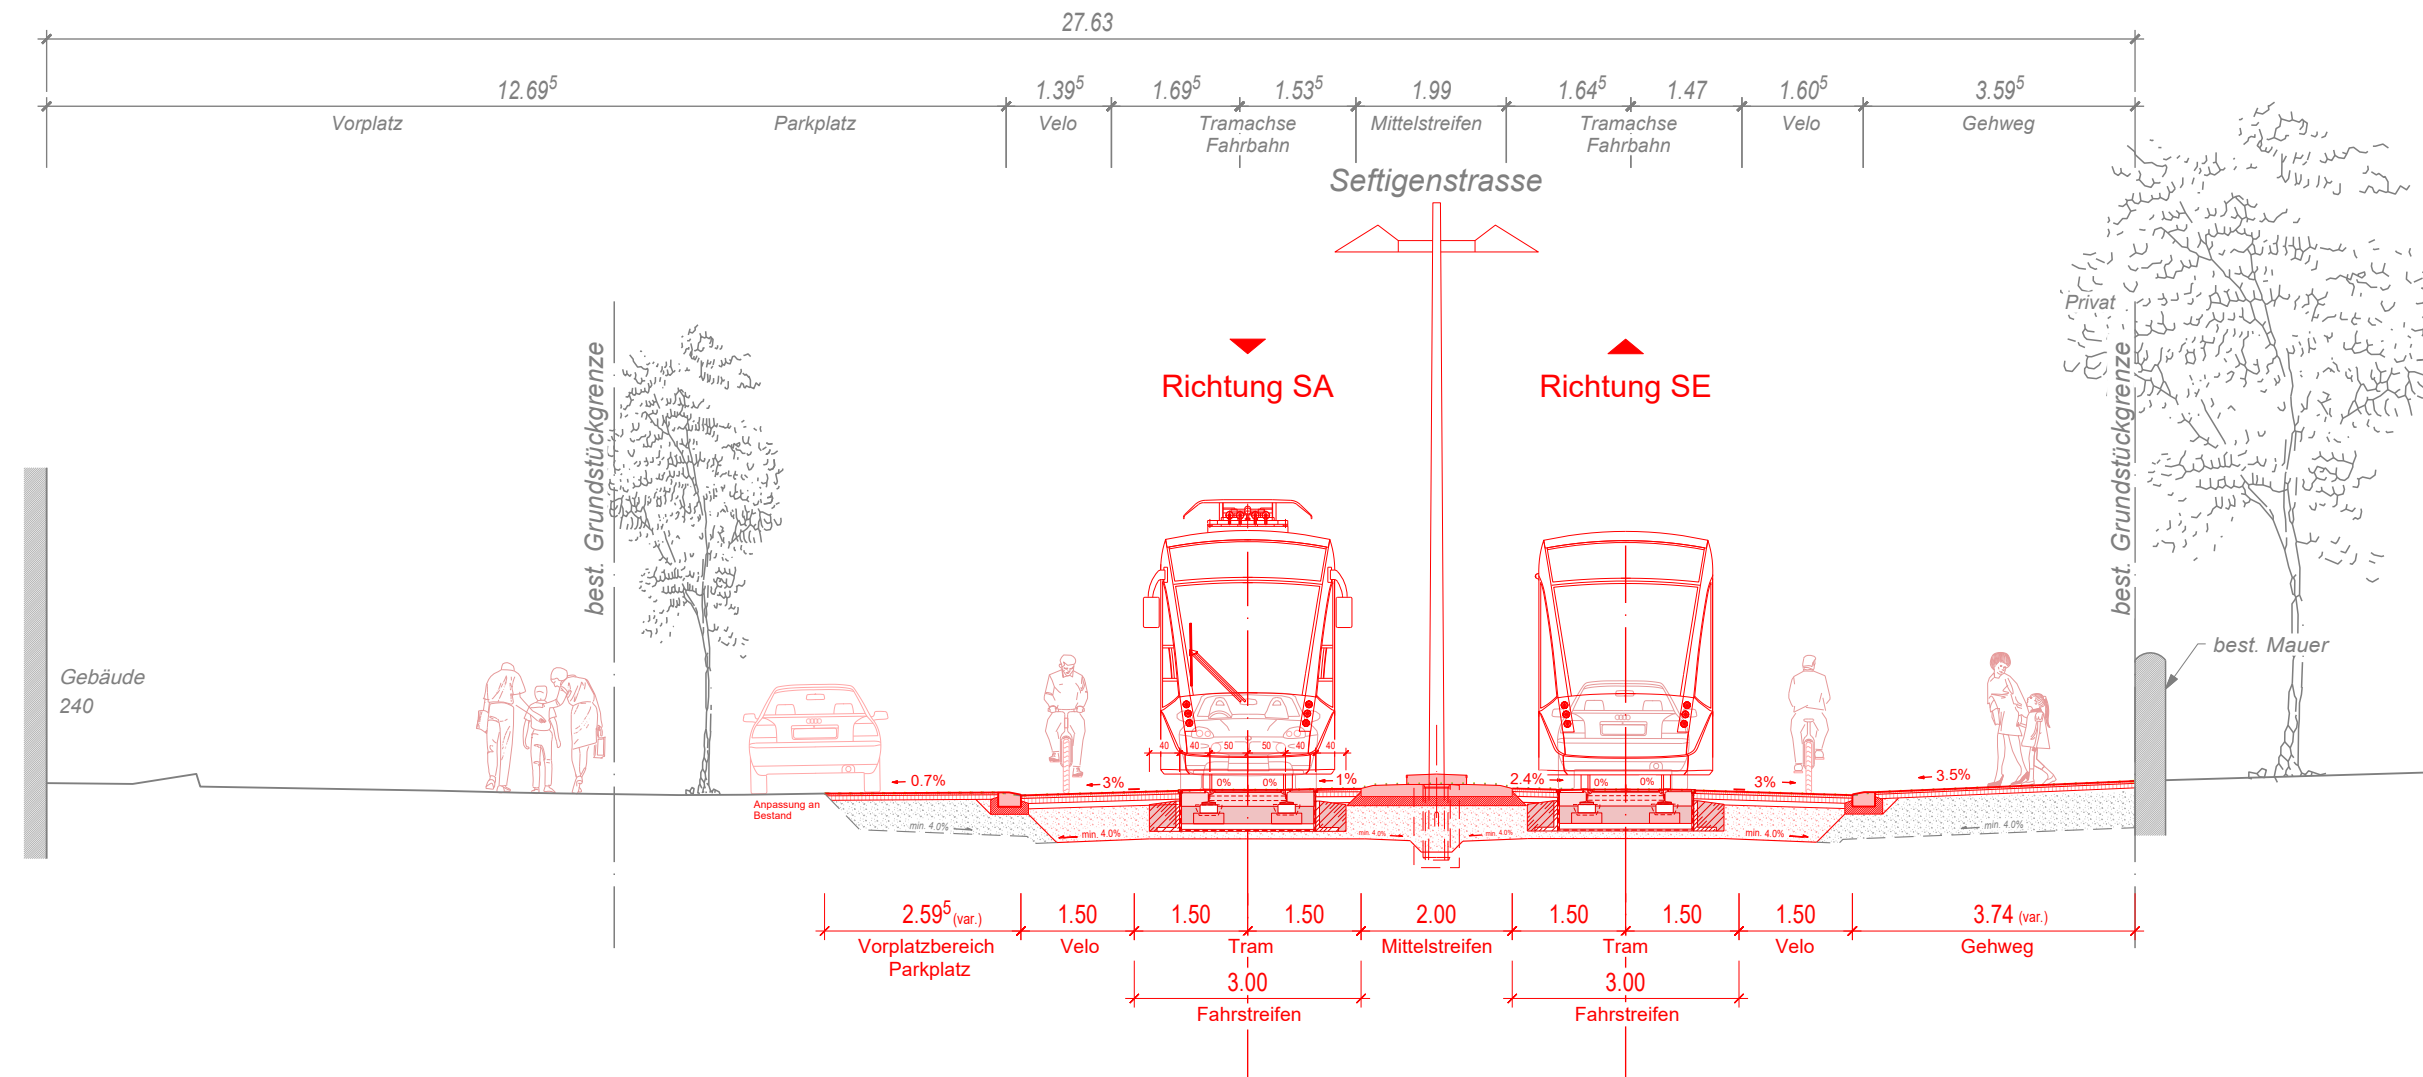

K:\R\Cadwork\A22.52\101_Tram_Kleinwaben_Bern\Projekt_2020_LV_35\FGV\SEFT2\SEFT2-066-33-002-605-05-OP_5-5.dwg