



Schnitt A-A
M. 1:50

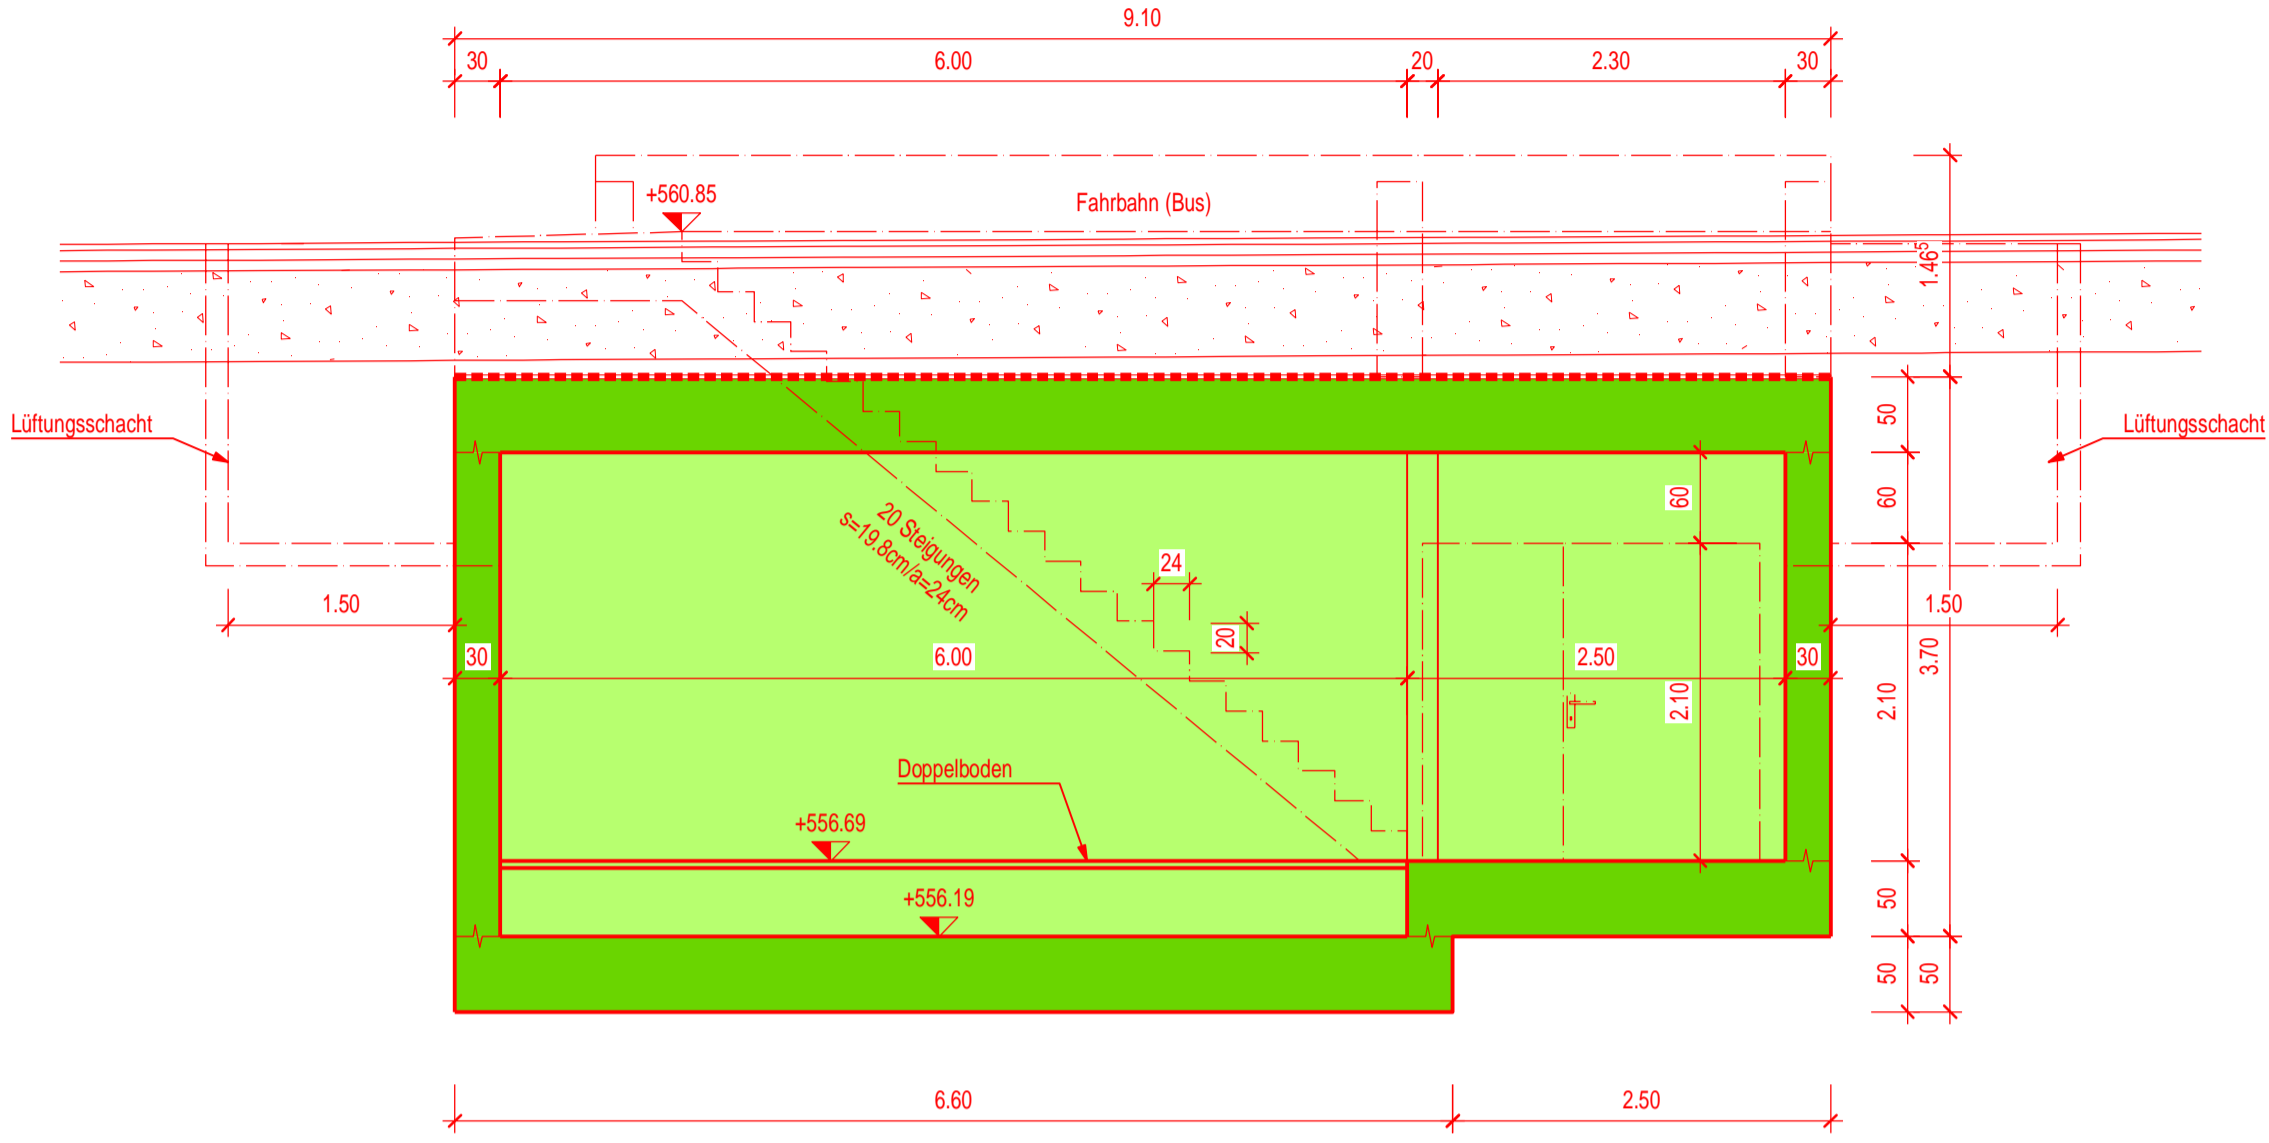

Schnitt B-B
M. 1:50

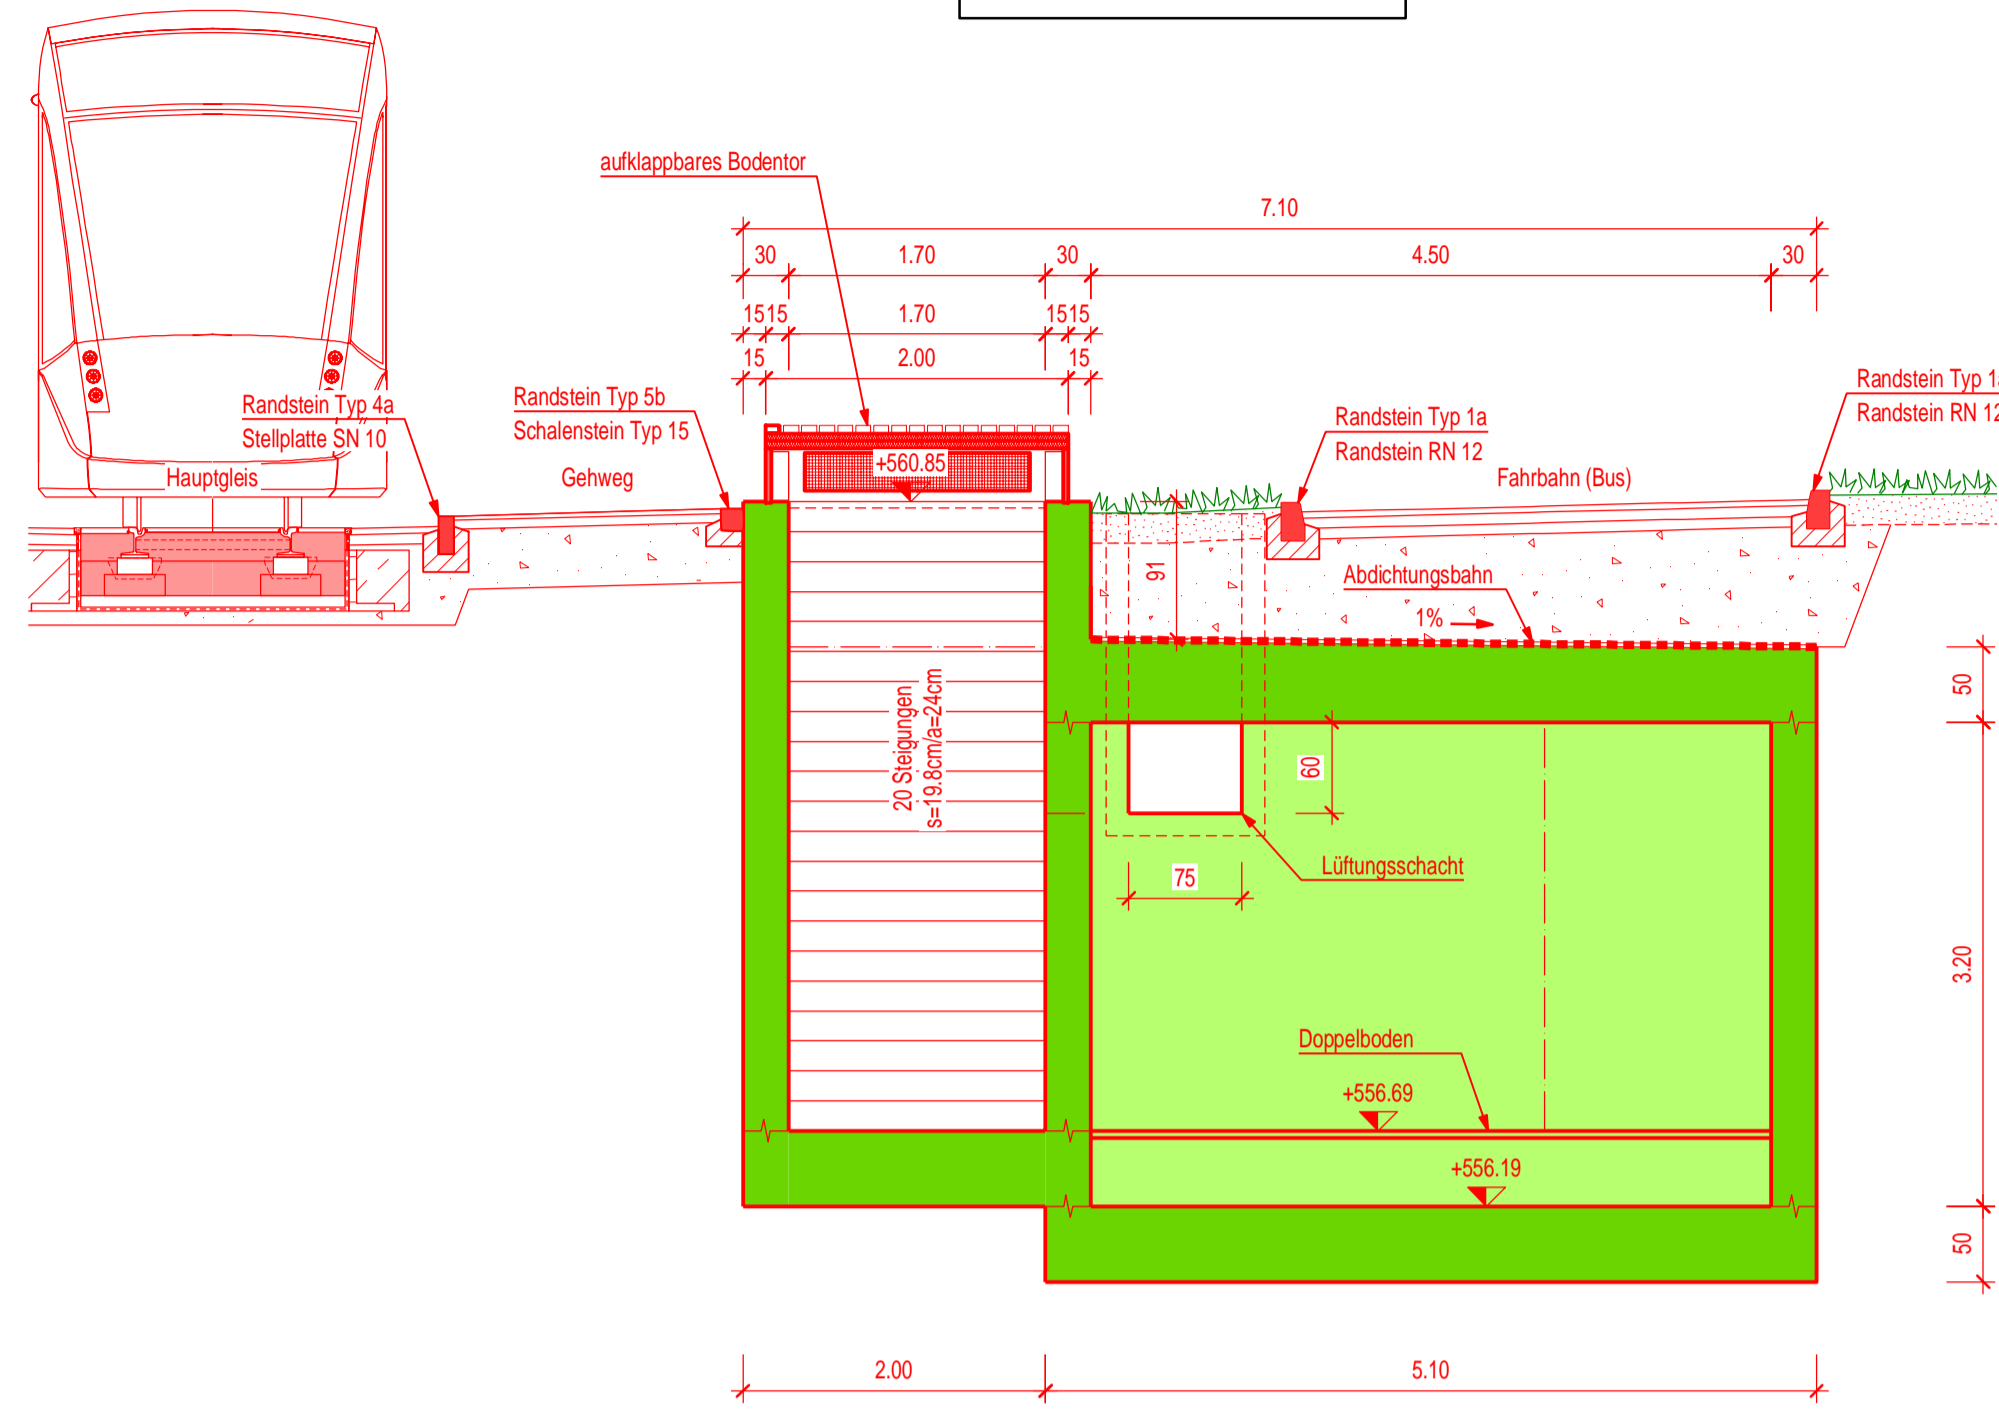

Auflageprojekt

Gleichrichter Wendeschleife Kleinwabern, Situation und Schnitte

Abschnitt 003: Kleinwabern, Bereich Bahnhof

Plan Nr.	Massstab	Format (cm)
SEFT1-221-33-003-002	1:100 / 1:50	59.4/84


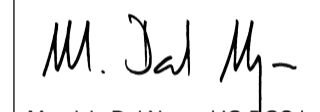
Rev.	Bemerkungen	Datum	Bearbeitet	Kontrolliert
		11.03.2022	uet	bz
A	Anpassen Abdeckung Zugang	24.08.2022	uet	bz

Datei-Name: 3.16.01.A_SEFT1-221-33-003-002_Gleichrichter_Wendeschleife_Kleinwabern_220824

Projektverfassende: **sml** **RAPP** **gruner**

Projektleitung: **tbfpartner**


Plan genehmigt:

Bern, 24. August 2022	Bern, 24. August 2022
Die Bauherrschaft	Der Projektverfasser
	
René Schmid BERNMOBIL Eigerplatz 3 3000 Bern 14	Maurizio Dal Negro IG FGS Stauffenstrasse 4 3006 Bern


554.00

554.00

Schnitt C-C
M. 1:50

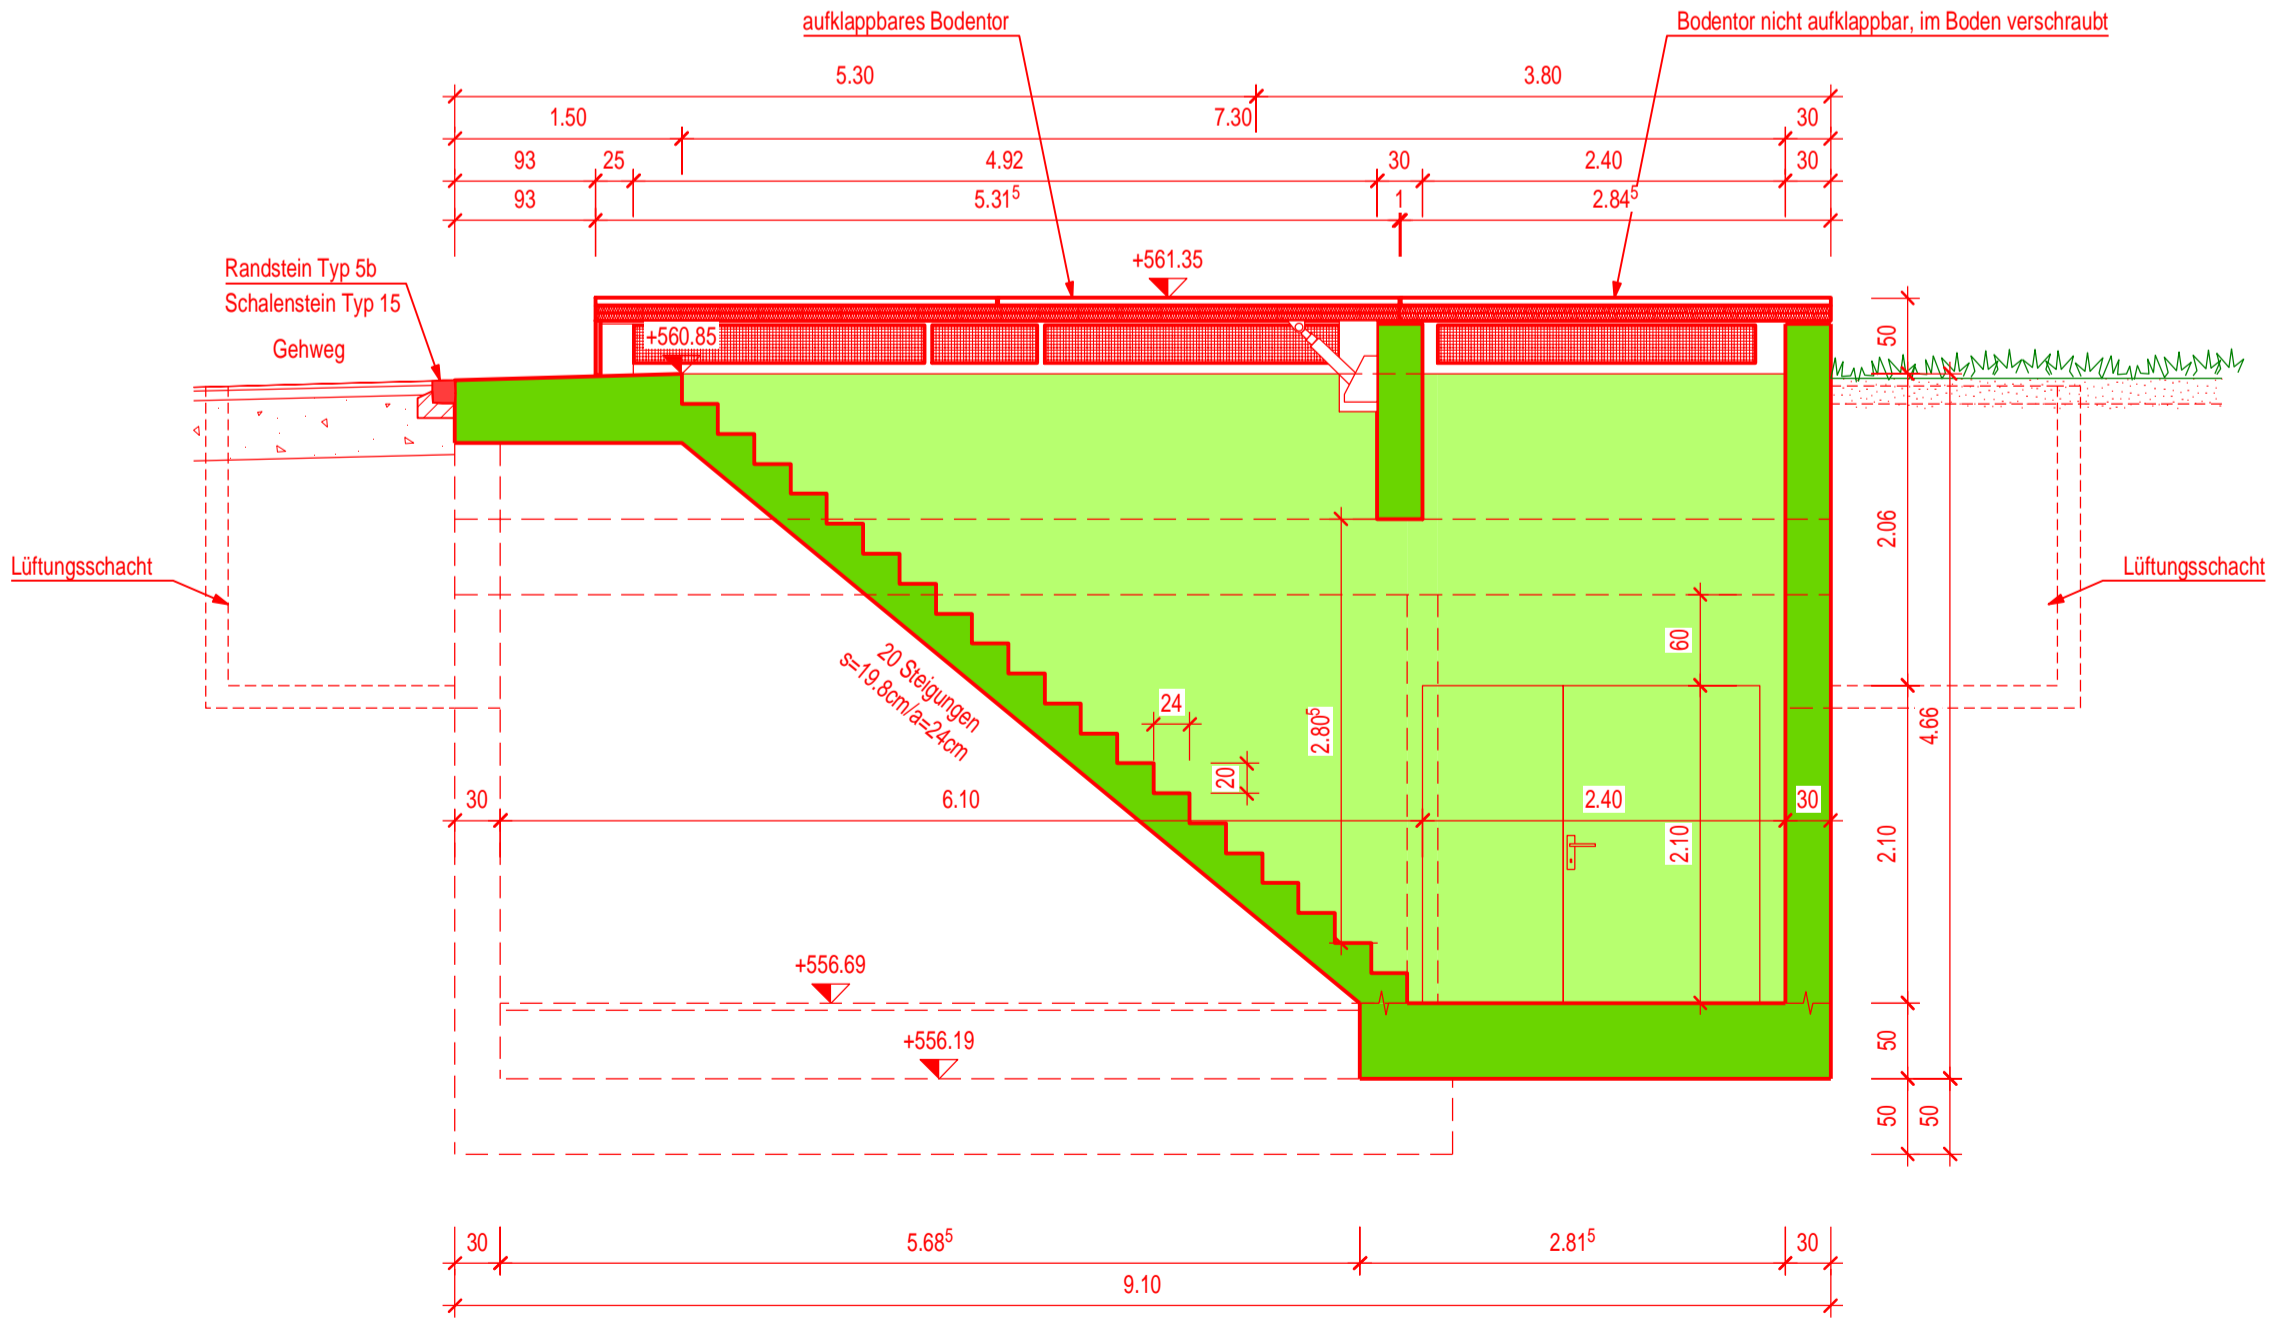

Situation M. 1:100

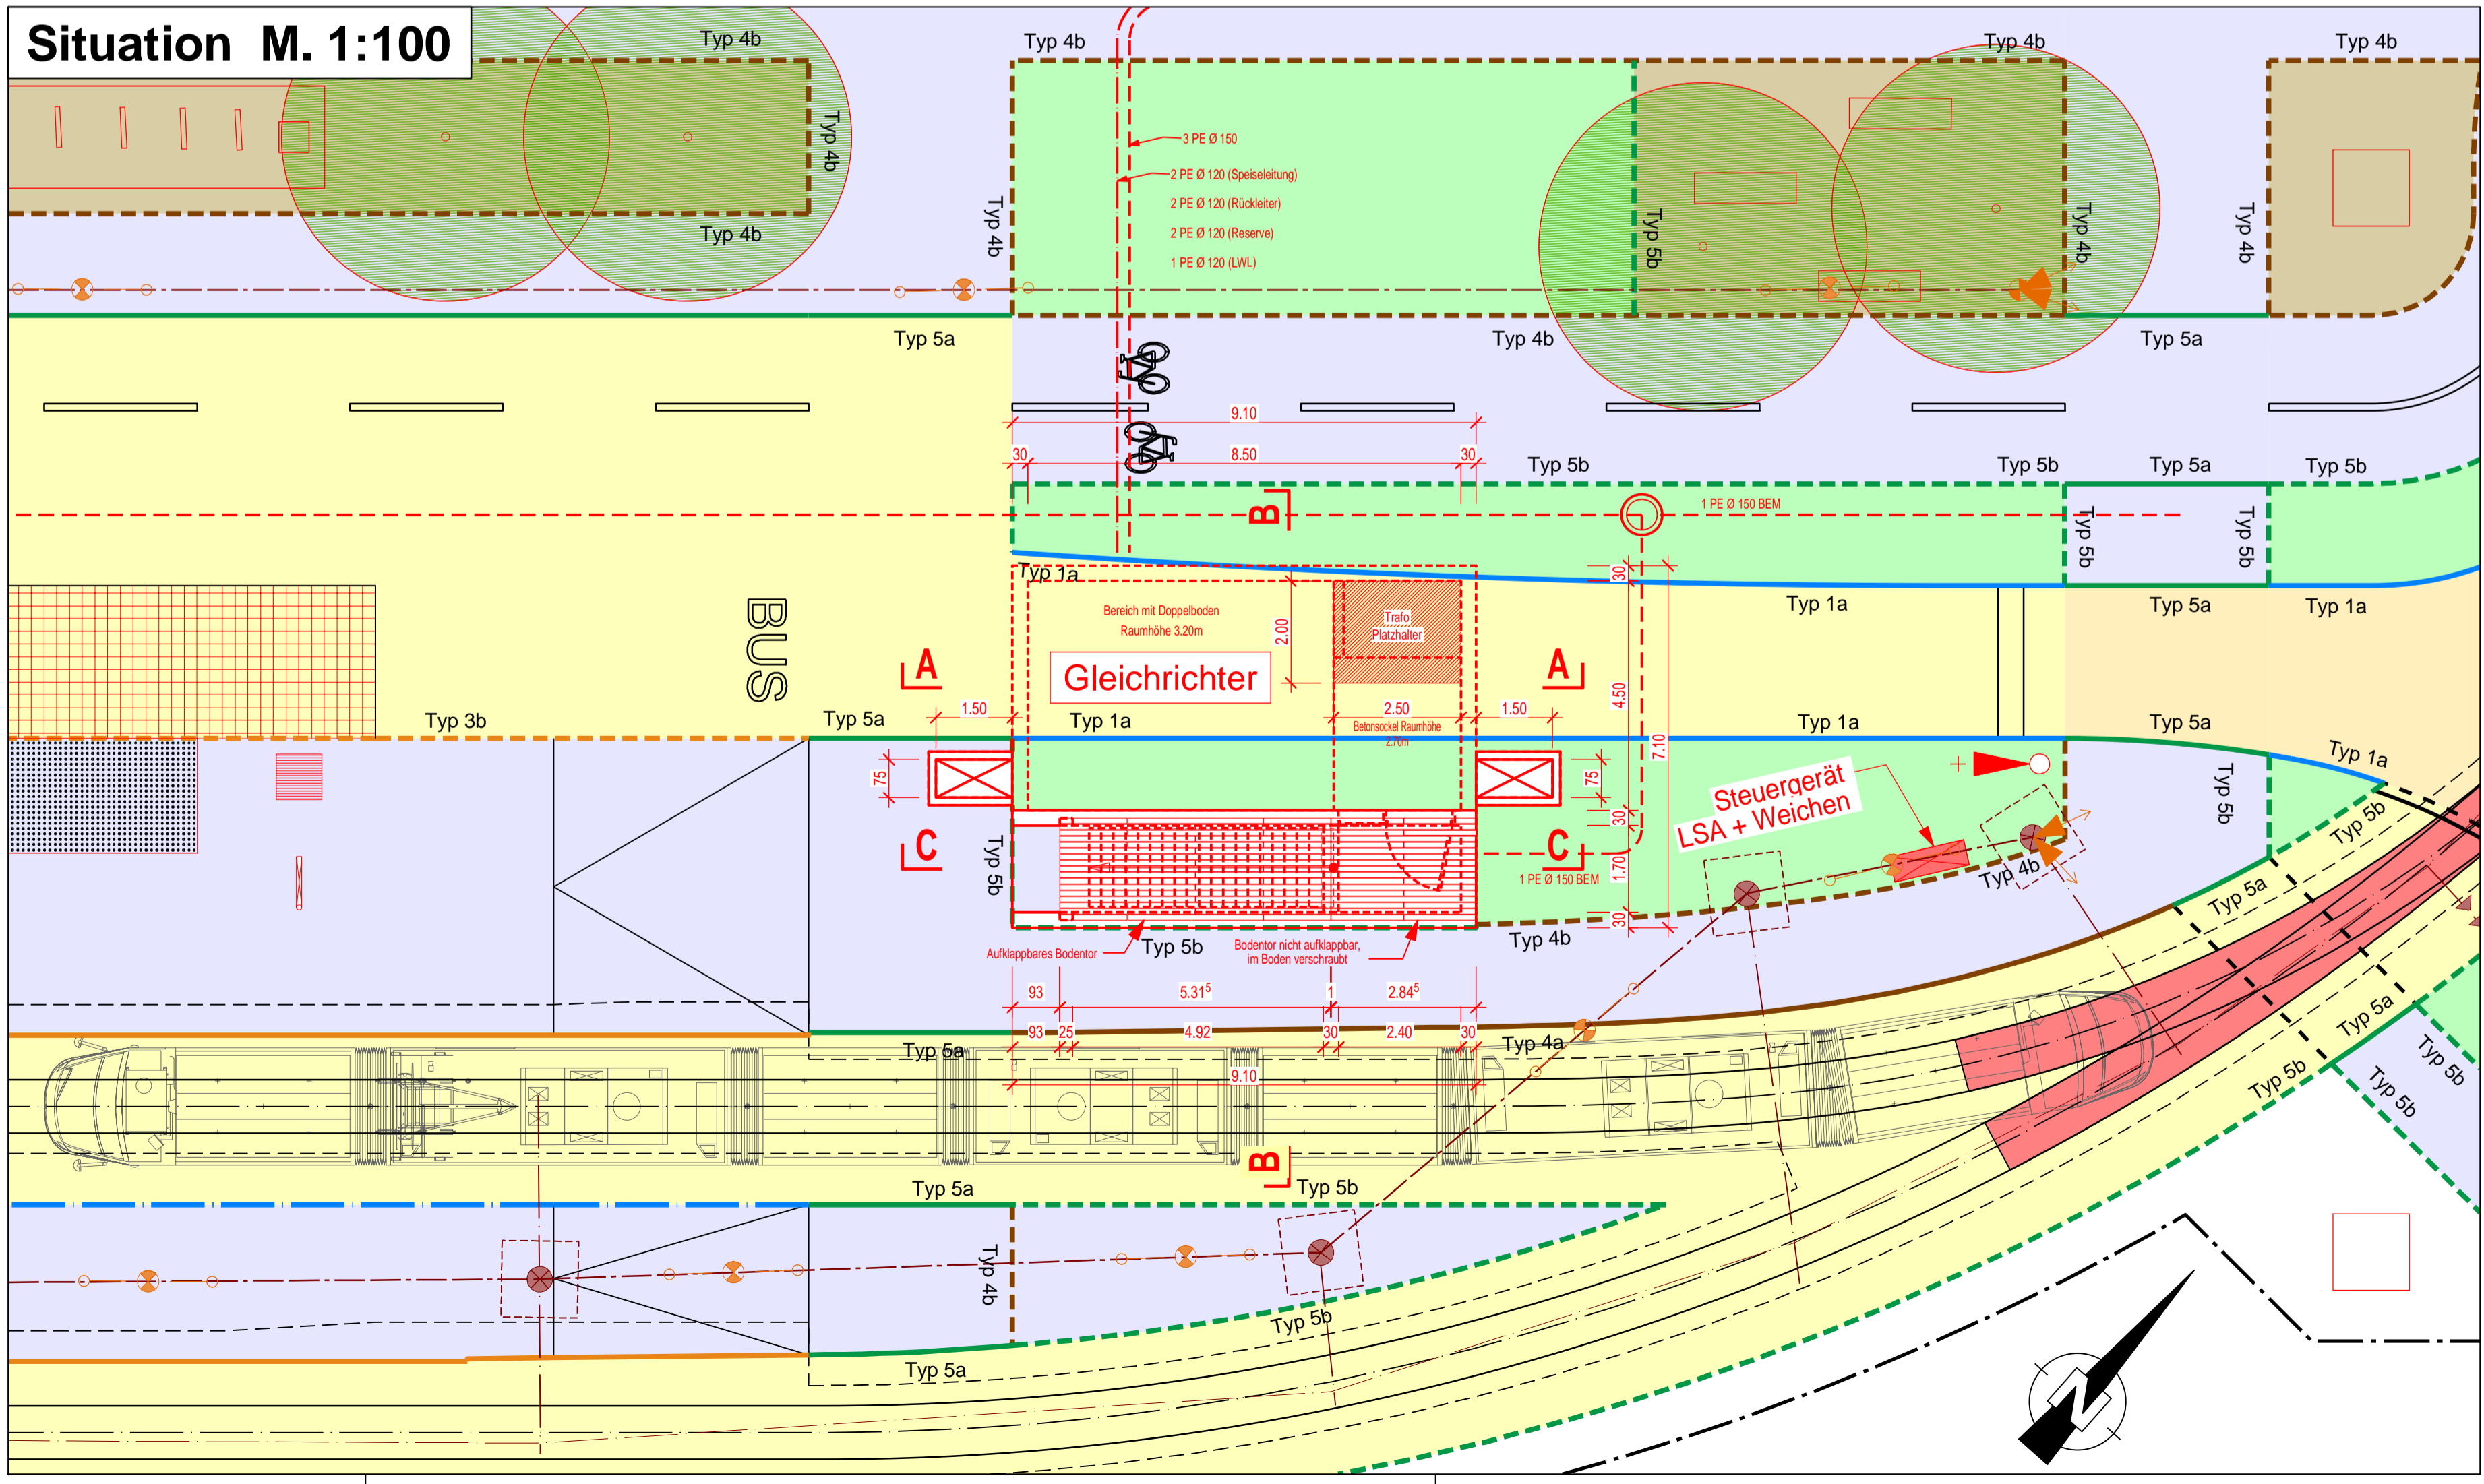

554.00