

Auflageprojekt

Strassen-Nr.	221	Revidiert	
Strassenzug	Bern-Belp-Seftigen	Projekt-Nr.	220.20019
Gemeinde	Bern-Köniz	Plan-Nr.	SEFT2-300
Projekt vom	11.03.2022	Format	30/63

Betriebskonzept

Sanierung Zentrum Wabern



Abschnitt 001-002: Aarbühlstrasse - Kreisel Eichholz

Projektverfassende

IG RGS
c/o smt ag
Staufstrasse 4
3006 Bern
Tel. +41 31 357 59 59


RK&P
Rudolf Keller & Partner
Verkehrsingenieure AG
Neue Bahnhofstrasse 160
CH - 4132 Muttenz
061 466 68 00
rkp.info@rkag.ch

Plan genehmigt:

Bern, 11. März 2022	Bern, 11. März 2022
Die Bauherrschaft	Der Projektverfasser
	
René Schmiel BERNMOBIL Eigerplatz 3 3000 Bern 14	Maurizio Dal Negro IG RGS Staufstrasse 4 3006 Bern



Seftigenstrasse 2 / 3, Abschnitt Monbijou - Grünau

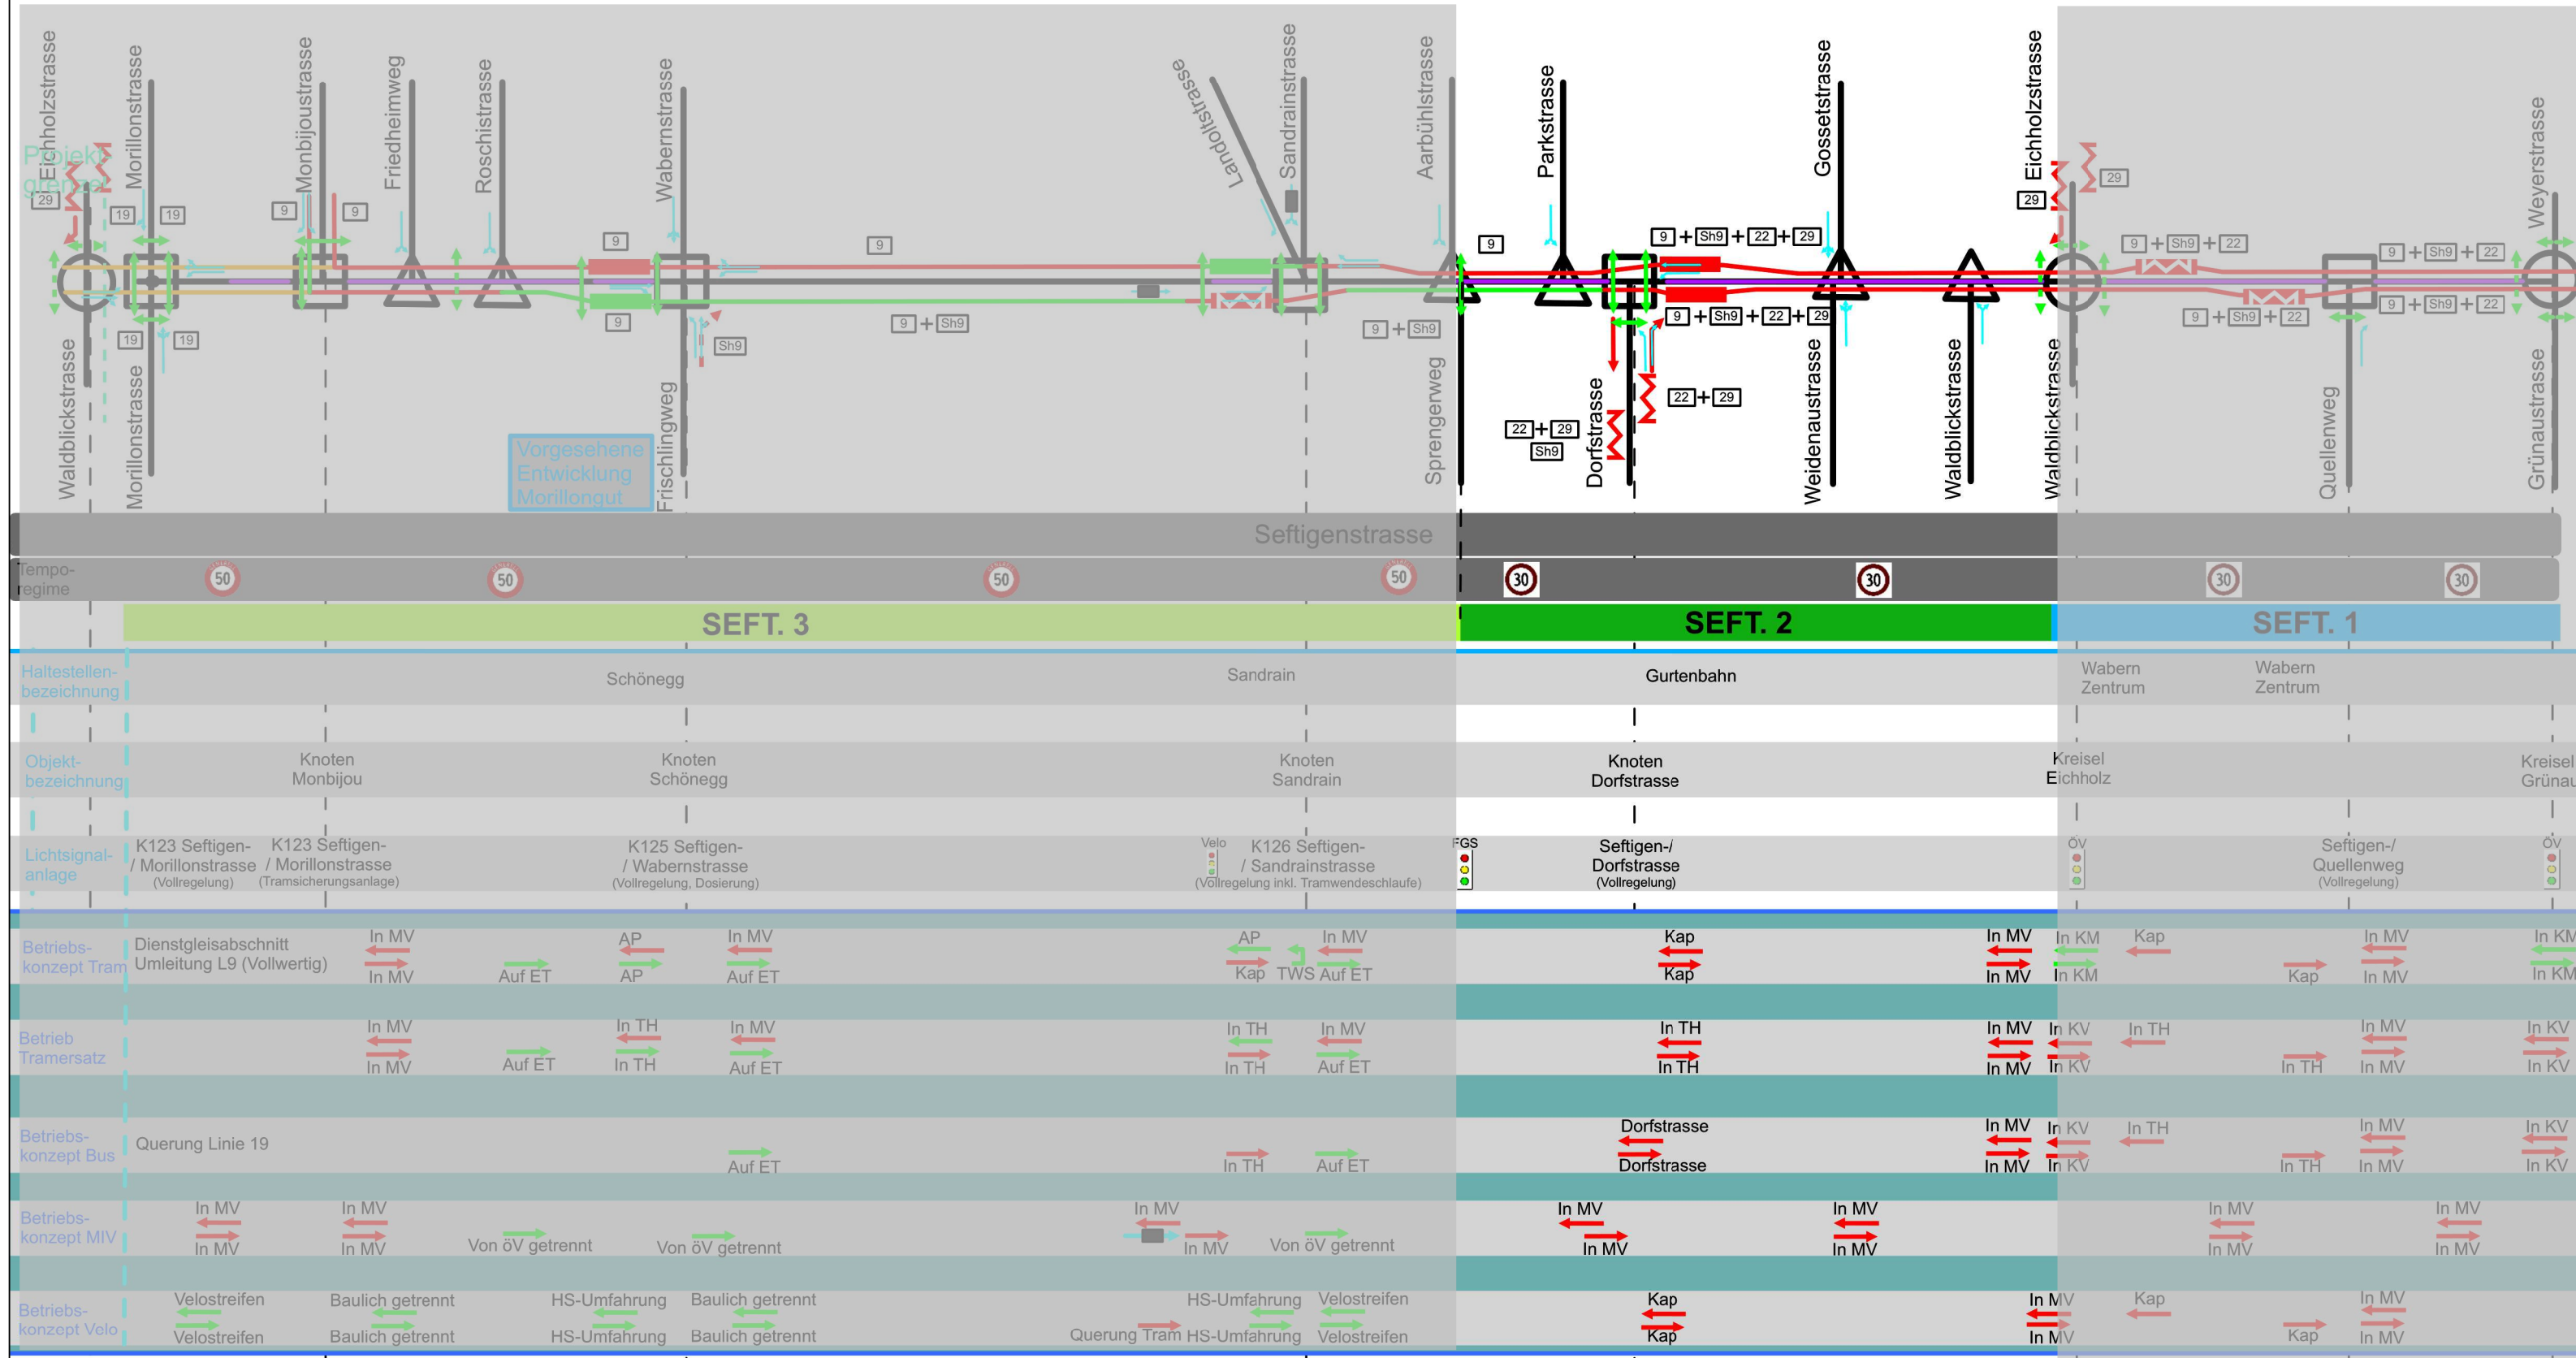

Legende

- Tramhaltestelle, nicht überholbar (Kap oder Aussenperron)
- Tramhaltestelle, überholbar (Aussen- oder Mittelperron AP / MP)
- Bushaltestelle in eigener Fahrbahnhaltestelle, nicht überholbar
- Bushaltestelle in eigener Busbucht
- Bushalt in Tramhaltestelle, überholbar
- Tram im Mischverkehr (MV, KV = Kreisverkehr)
- Tram im Eigentrassee (ET, KM = Kreiselmittle)
- Dienstgleis
- Tram-/Busnummer
- Lichtsignalanlage
- Kreisel
- Ungeregelte Knoten
- Tramwendeschleufe
- Tramhaltestelle
- Haltestelle
- Mittelstreifen überfahrbar
- Mittelstreifen nicht überfahrbar
- Fahrrichtungen
- Dosierte Fahrrichtung
- Gesperpte Fahrtrichtung (MIV)
- Fussgängerstreifen geregelt
- Fussgängerstreifen ungeregelt