


# Querprofil C-C 1:50

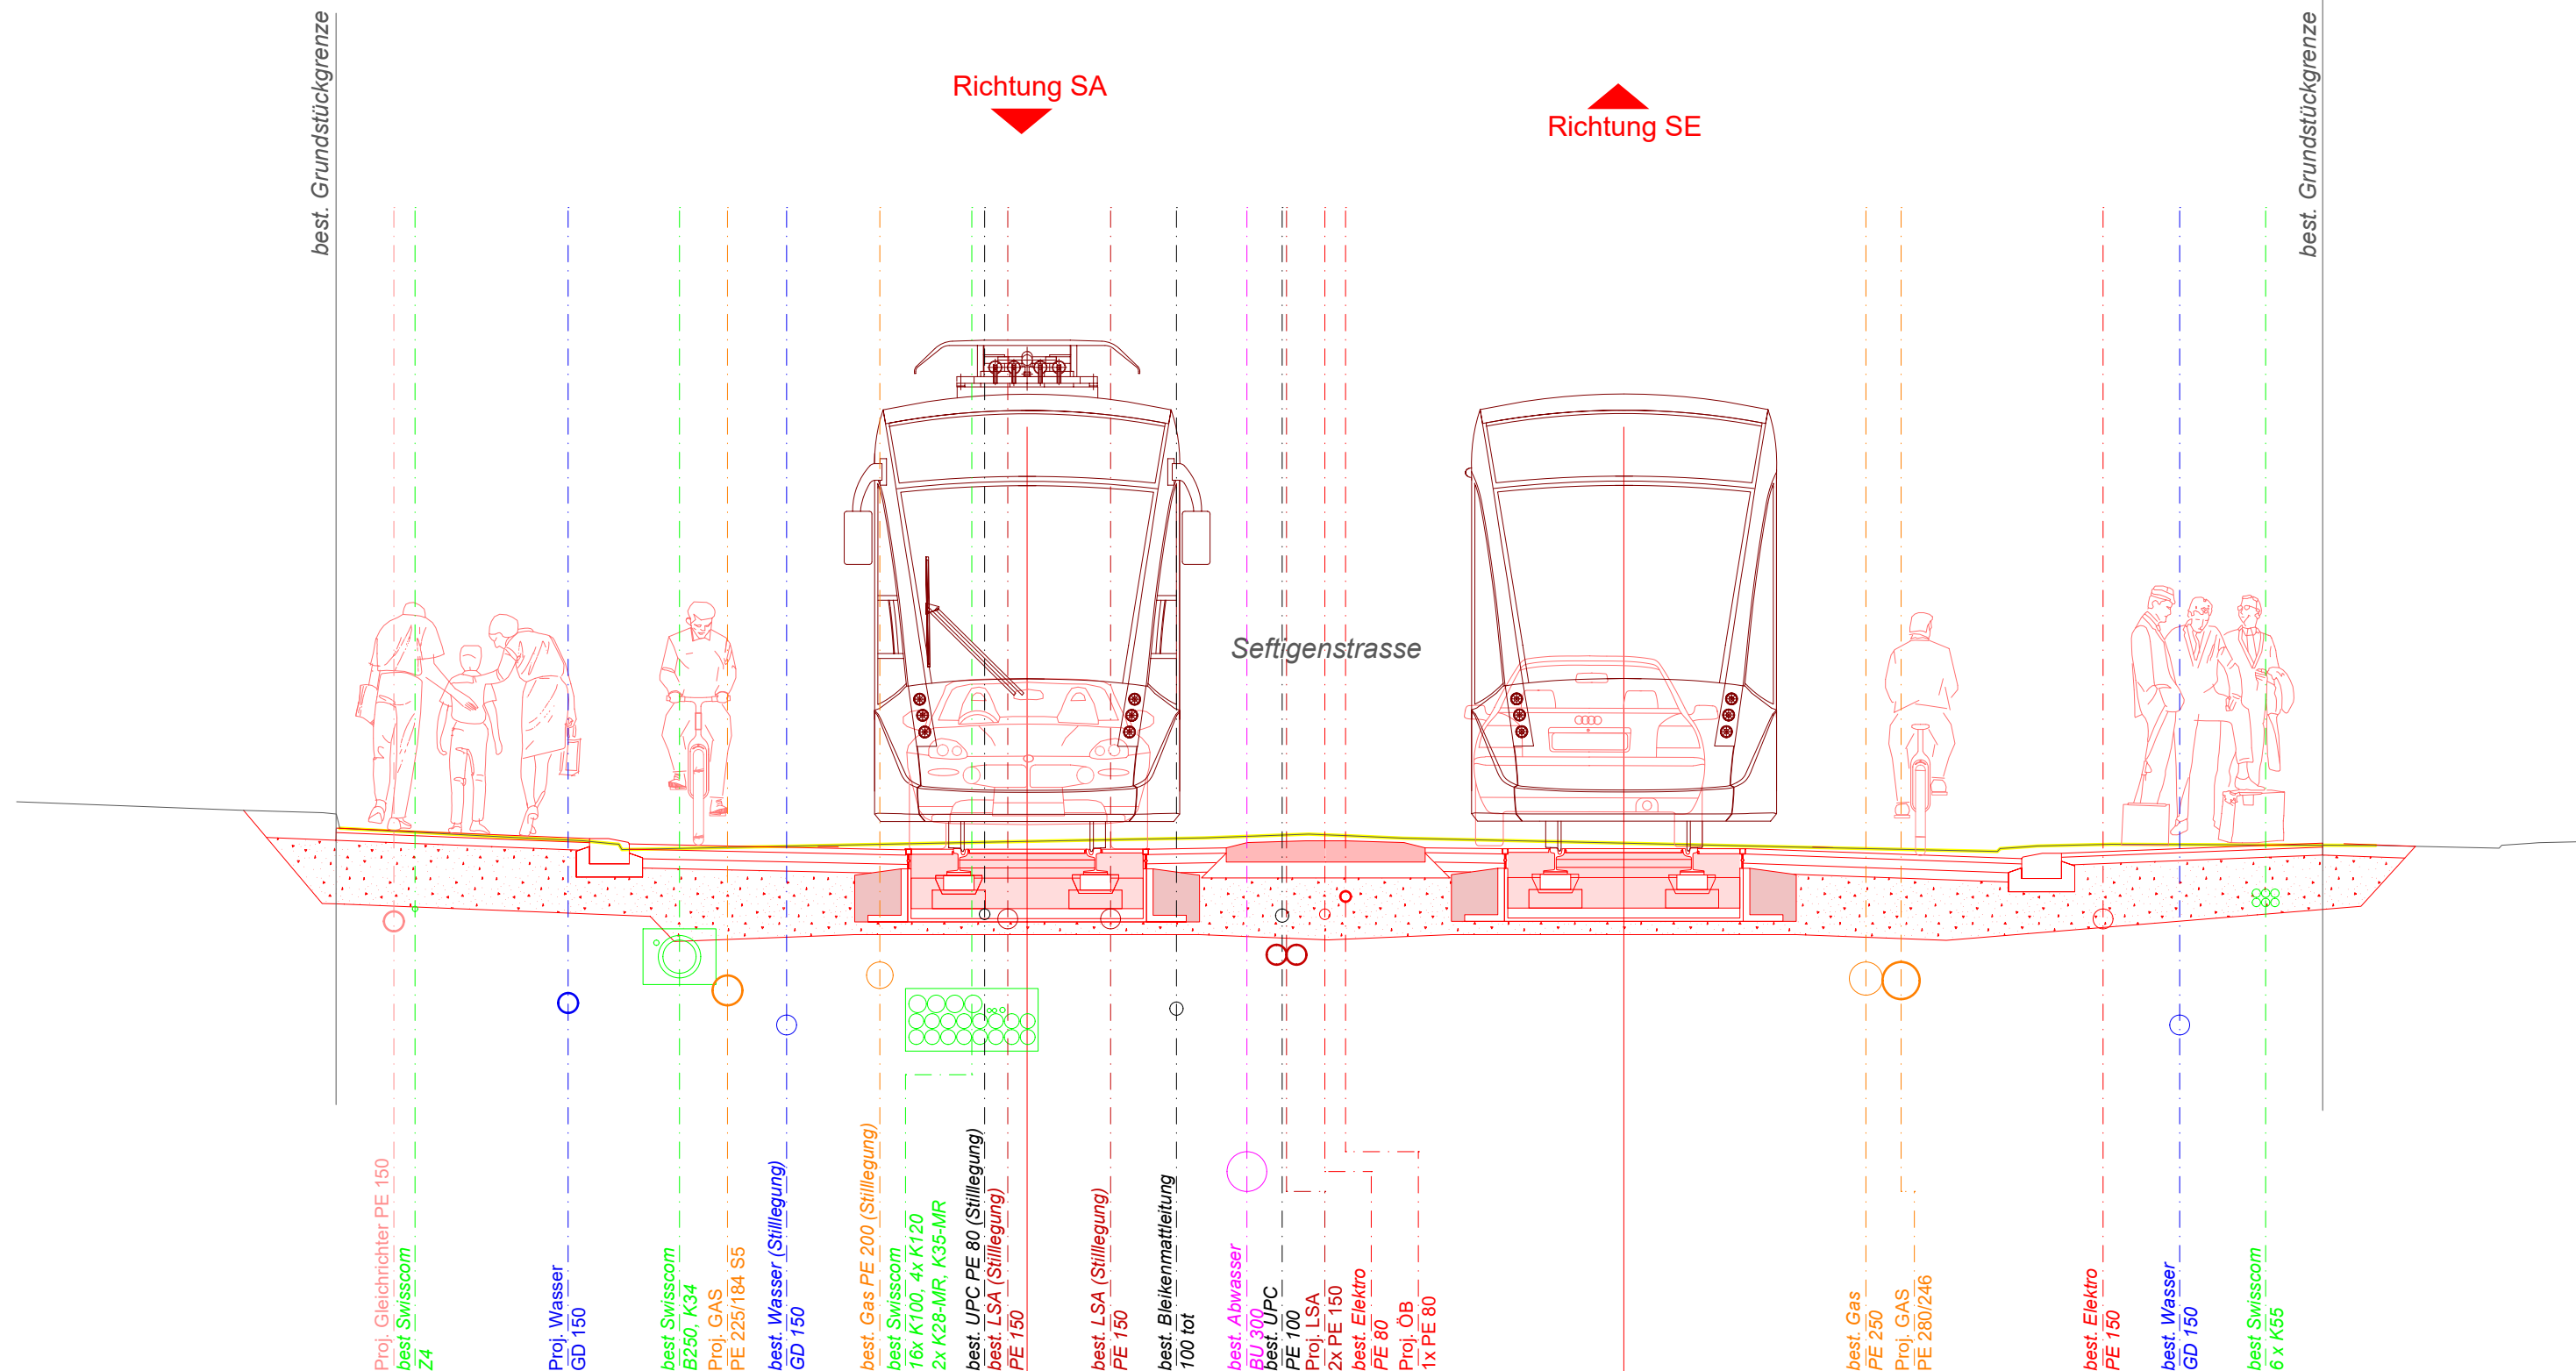

## Tram Kleinwabern



### Auflageprojekt

### Querprofil Werkleitungen C-C

Abschnitt 001: Kreisel Eichholz - Kreisel Grünau

Plan Nr:	Masstab	Format [cm]
<b>SEFT1-136-33-001-001</b>	<b>1:50</b>	<b>30/63</b>



Rev.	Bemerkungen	Datum	Bearbeitet	Kontrolliert
		11.03.2022	HN	BA / LU

Datei-Name: 3.10.07\_SEFT1-136-33-001-001\_Querprofil Werkleitungen C-C\_220311

Projektverfassende	Projektleitung
--------------------	----------------



#### Plan genehmigt:

Bern, 11. März 2022	Bern, 11. März 2022
<b>Die Bauherrschaft</b>	<b>Der Projektverfasser</b>
	
René Schmid   BERNMOBIL   Eigerplatz 3   3000 Bern 14	Maurizio Dal Negro   IG RGS   Stauffenstrasse 4   3006 Bern

