


# Querprofil I-I 1:100

Haltestelle Lindenweg SE

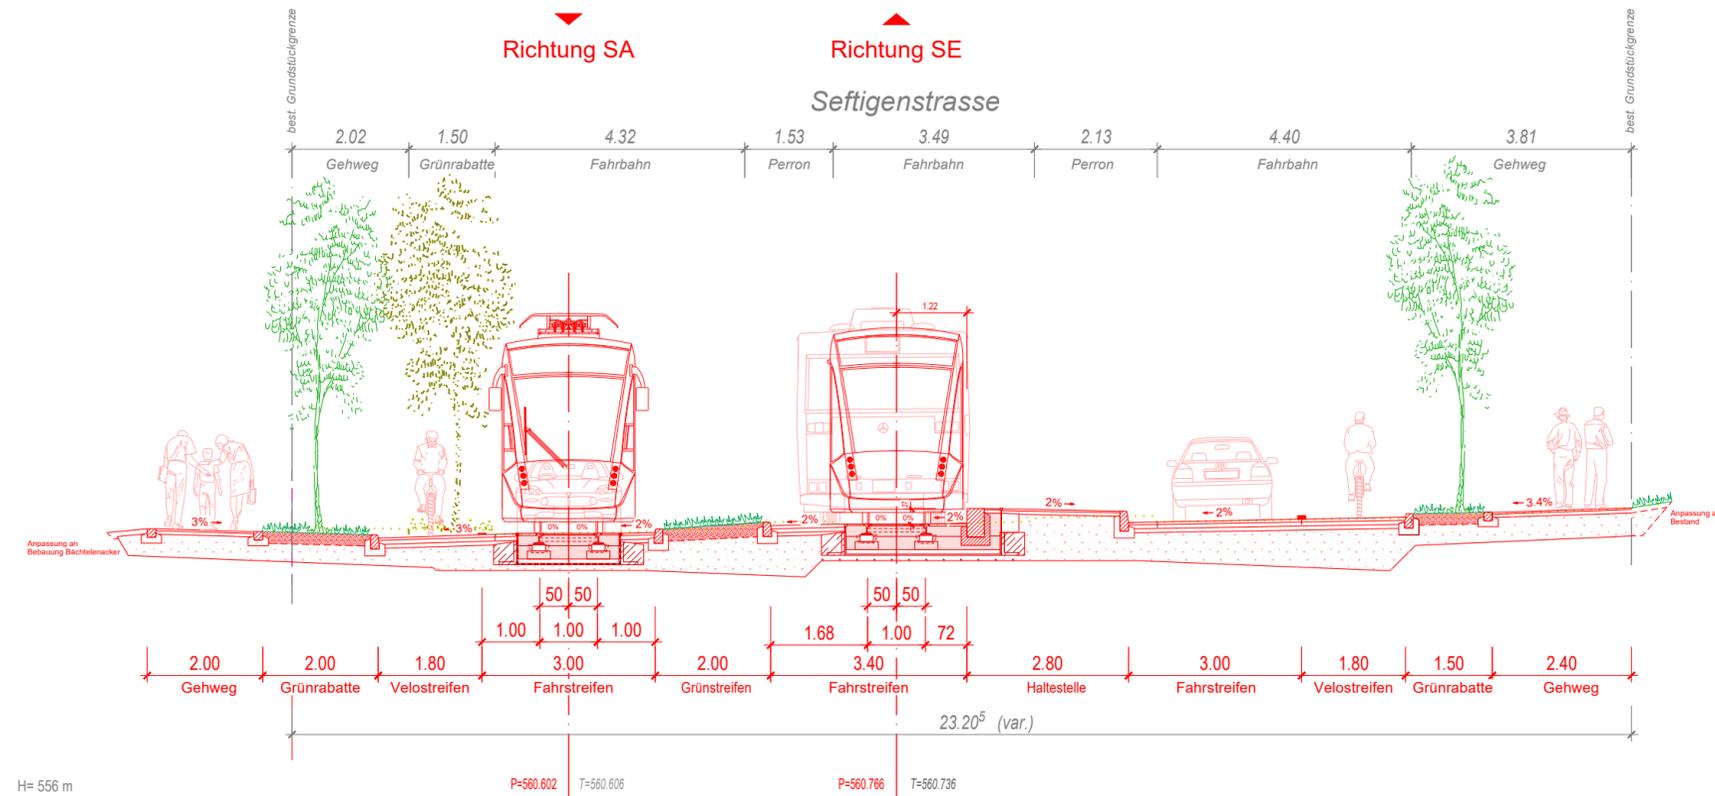

## Tram Kleinwabern



### Auflageprojekt

### Querprofil I-I Strasse / Gleis

Abschnitt 003: Kleinwabern, Bereich Seftigenstrasse

Plan Nr:	Masstab	Format (cm)
SEFT1-134-33-003-001	1:100	63/30

Rev.	Bemerkungen	Datum	Bearbeitet	Kontrolliert
		11.03.2022	JS	GRa

Datei-Name: 3.10.04\_SEFT1-134-33-003-001\_Querprofil Strasse\_Gleis\_I-I\_220311

Projektverfassende	Projektleitung
--------------------	----------------



Plan genehmigt:	
Bern, 11. März 2022	Bern, 11. März 2022
<b>Die Bauherrschaft</b>	<b>Der Projektverfasser</b>
 René Schmiech   BERNMOBIL   Eigerplatz 3   3000 Bern 14	 Maurizio Dal Negro   IG RGS   Stauffnerstrasse 4   3006 Bern

