


Querprofil D-D 1:50

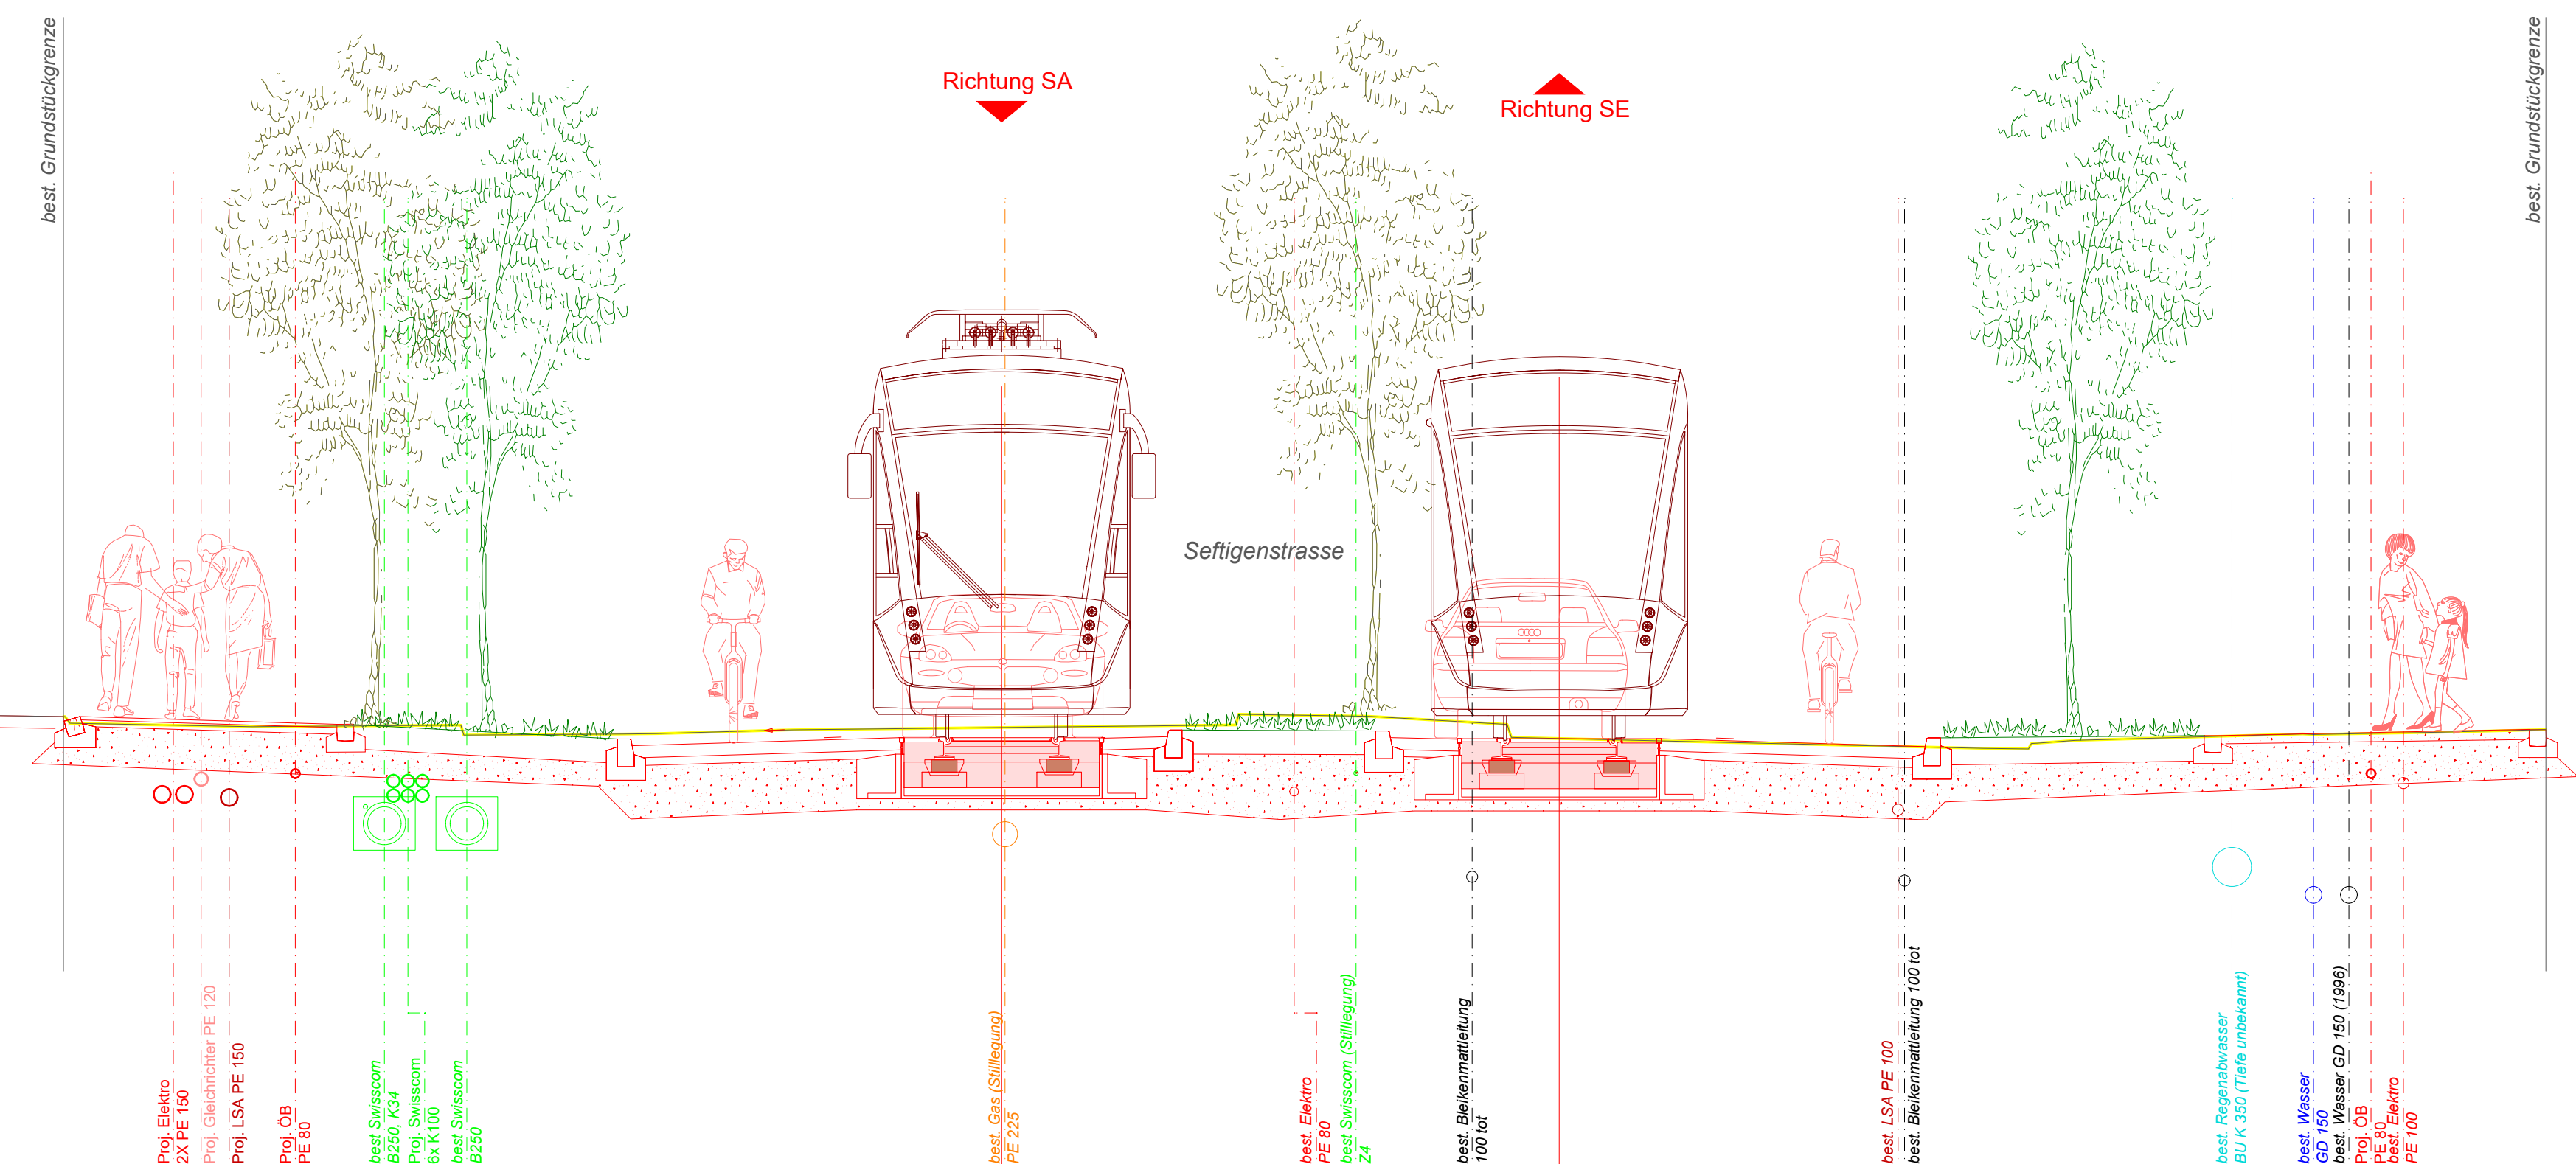

best. Grundstücksgrenze

best. Grundstücksgrenze

Proj. Elektro
2X PE 150
Proj. Gleichrichter PE 120
Proj. LSA PE 150
Proj. ÖB
PE 80

best. Swisscom
B250, K34
Proj. Swisscom
6x K100
best. Swisscom
B250

best. Gas (Stilllegung)
PE 225

best. Elektro
PE 80
best. Swisscom (Stilllegung)
Z4

best. Bleikernmattflügel
100 tor

best. LSA PE 100
best. Bleikernmattflügel 100 tor

best. Regenabwasser
BU K 350 (Tiefe unbekannt)

best. Wasser
GD 150
best. Wasser GD 150 (1996)
Proj. ÖB
PE 80
best. Elektro
PE 100

Tram Kleinwabern



Auflageprojekt

Querprofil Werkleitungen D-D

Abschnitt 002: Kreisel Grünau – Kreisel Lindenweg (Bereich Kreisel Grünau bis Mattenweg)

Plan Nr.	Masstab	Format [cm]
SEFT1-137-33-002-001	1:50	30/84

Rev.	Bemerkungen	Datum	Bearbeitet	Kontrolliert
		11.03.2022	HN	BA / LU

Datei-Name: 3.10.08_SEFT1-137-33-002-001_Querprofil Werkleitungen D-D

Projektverfassende	Projektleitung
--------------------	----------------



Plan genehmigt:

Bern, 11. März 2022 Die Bauherrschaft René Schmid BERNMOBIL Eigerplatz 3 3000 Bern 14	Bern, 11. März 2022 Der Projektverfasser Maurizio Dal Negro IG RGS Stauffenstrasse 4 3006 Bern
---	--

