


Situationsplan M: 1/200



Ansicht A M: 1/200

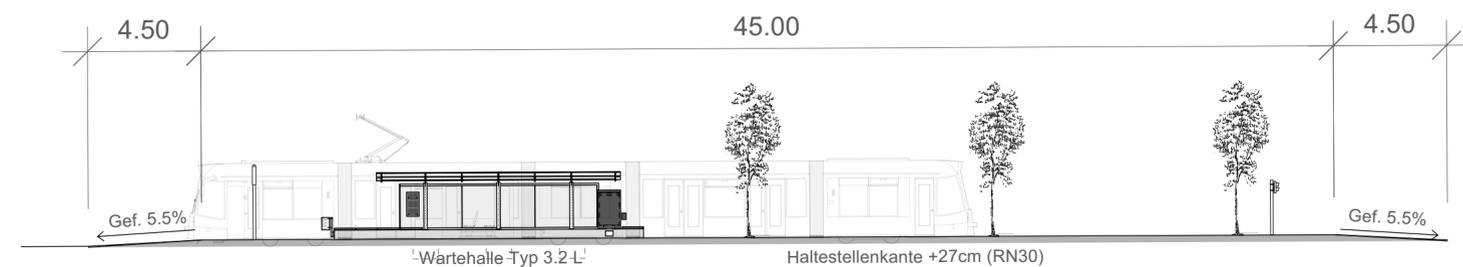

**Tram Kleinwabern**



**Auflageprojekt**

**Haltestelle Wabern Zentrum (stadteinwärts) Situation, Ansicht**

Plan Nr:	Massstab	Format [cm]
<b>SEFT1-152-33-001-001</b>	<b>1:200</b>	<b>84/30</b>

Rev.	Bemerkungen	Datum	Bearbeitet	Kontrolliert
		11.03.2022	vwb	uat

Datei-Name: 3.12.02\_SEFT1-152-33-001-001\_Haltestelle Wabern (se), Situation, Ansicht

Projektverfassende	Projektleitung
--------------------	----------------



<b>Plan genehmigt:</b>	
Bern, 11. März 2022	Bern, 11. März 2022
<b>Die Bauherrschaft</b>	<b>Der Projektverfasser</b>
	
René Schmieid   BERNMOBIL   Eigerplatz 3   3000 Bern 14	Maurizio Dal Negro   IG RGS   Staufferstrasse 4   3006 Bern

