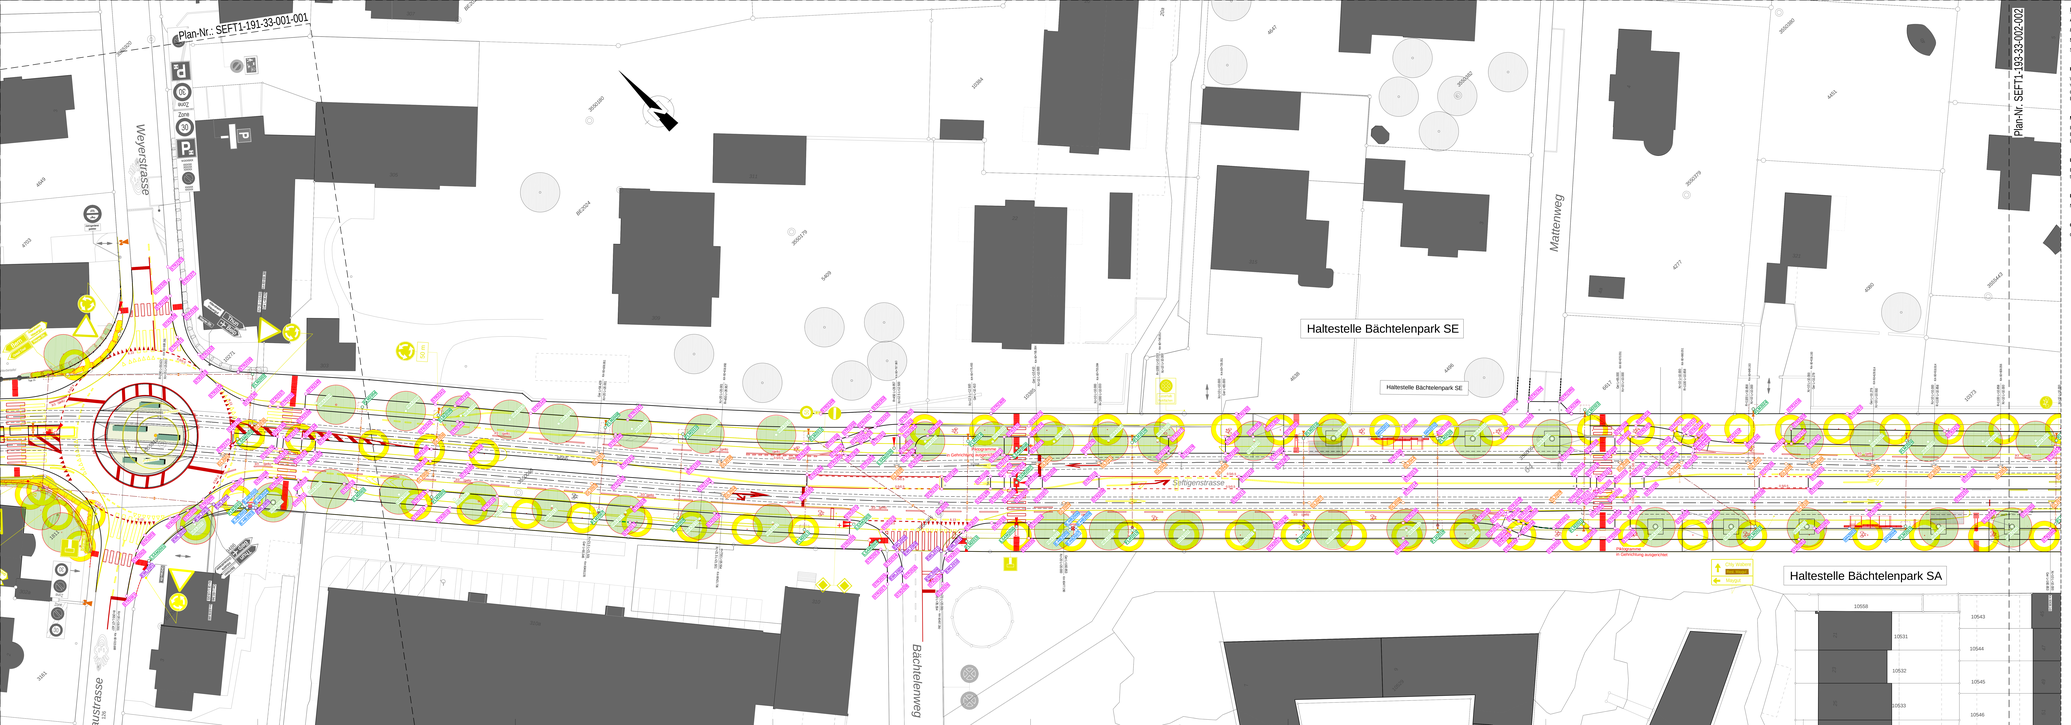

Legende

Aussteckung

Beschrieb	Abkürzung	Farbe
Strasse:		
Strassenrand	STR(Nr.)	
Hochbauten:		
Wartehalle	WH(Nr.)	
Velountersand	VU(Nr.)	
Gleichrichter	GLR(Nr.)	
Elektroinstallation	E-HB(Nr.)	
Masten:		
Fahrleitungsmasten	FLM(Nr.)	
Beleuchtungsmasten	BELM(Nr.)	
LSA-Masten	LSAM(Nr.)	
Landerwerb:		
Erwerbsland	EWL(Nr.)	
temporäres Erwerbsland	-	**keine Aussteckung** (Information der betroffenen Eigentümer erfolgt via persönliche Anzeige)
Bäume:		
Neupflanzung Einzelbaum	NBA(Nr.)	
Gleis:		
Gleisachse	GL(Nr.)	

zugehörige Absteckungsliste:

SEFT1-196-33-010-001

Legende

	bestehend	Abbruch	projektiert
Gleisachse / Schienen			
Strassenrand			
Brachkante Belag			
Kunstbauten			
Geländer / Zaun			
allg. Abkürzung			Trolley
Blaulichtecke			
Baumschutzen			
Fahrleitungsmast / Mauerhacken (Plan Nr. 622)			
Beleuchtung an Fahrleitungsmast			
Kandelaber / Mast allgemein			
Beleuchtung, Leuchkopf			
Poller			
Fundament für Signal 2° / 3° (Norm 2-72)			
Signal für Fahrzeuge und Fussgänger			
Signal für Tram / Bus			
nur bei LSA-Steuerung: LSA-Steuerung			
Heisemsteine Fläche			
Wartehalle Haltestelle			
Aufmerksamkeitsfeld / Taktil-visuelle Markierung			
Markierung Weiss			
Markierung Gelb			
Markierung Blau			
Signalisation			

Kanton Bern
Canton de Berne

BERNMOBIL

Gemeinde Köniz

Projekte Seftigenstrasse

Dossier Beilage Nr. 3.18.02.A

Tram Kleinwabern

Auflageprojekt

Situation mit Aussteckung

Abschnitt 002: Kreisel Grünau - Kreisel Lindenweg

Bereich Grünauquartier - Wabernweg

Plan Nr.	Massstab	Format (cm)
SEFT1-192-33-002-001	1:200	60/210

Rev.	Bemerkungen	Datum	Bearbeitet	Kontrolliert
		11.03.2022	JEL	GRa
A		24.08.2022	JG	GRa

Datei-Name: 3.18.02.A_SEFT1-196-32-003-002_Situation mit Aussteckung

Projektverfassende	Projektleitung
smi, RAPP, gruner	lbp partner

Plan genehmigt:

Bern, 24. August 2022	Bern, 24. August 2022
Die Bauherrschaft	**Der Projektverfasser**
TEAM ELOWEBASEIN	
René Schmied (SERWAGBL)	Maurizio Del Negro (SI BTS)
Eigenstr. 5 / 3000 Bern 14	Stauffacherstr. 6 / 3004 Bern

Dieses Dokument darf nicht verändert werden. Copyright