



Kanton Bern
Canton de Berne

BERN MOBIL



Gemeinde
Köniz

Projekte Seftigenstrasse

Tramlinienverlängerung Kleinwabern (SEFT1)
Sanierung Zentrum Wabern (SEFT2)

Beilage Nr. 1.04

Auflageprojekt

Übersichtsplan Perimeter PGV

Plan Nr:	Massstab	Format [cm]
	1:25'000	30/42

Rev.	Bemerkungen	Datum	Bearbeitet	Kontrolliert
		11.03.2022	IC	DN

Datei-Name: Beilage Übersichtsplan

Projektverfassende	Projektleitung
---------------------------	-----------------------


sml RAPP **gruner** >

tbfpartner
Planer und Ingenieure



Plan genehmigt:

Bern, 11. März 2022	Bern, 11. März 2022
Die Bauherrschaft	Der Projektverfasser
René Schmed BERNMOBIL Eigerplatz 3 3000 Bern 14	Maurizio Dal Negro IG RGS Staufferstrasse 4 3006 Bern

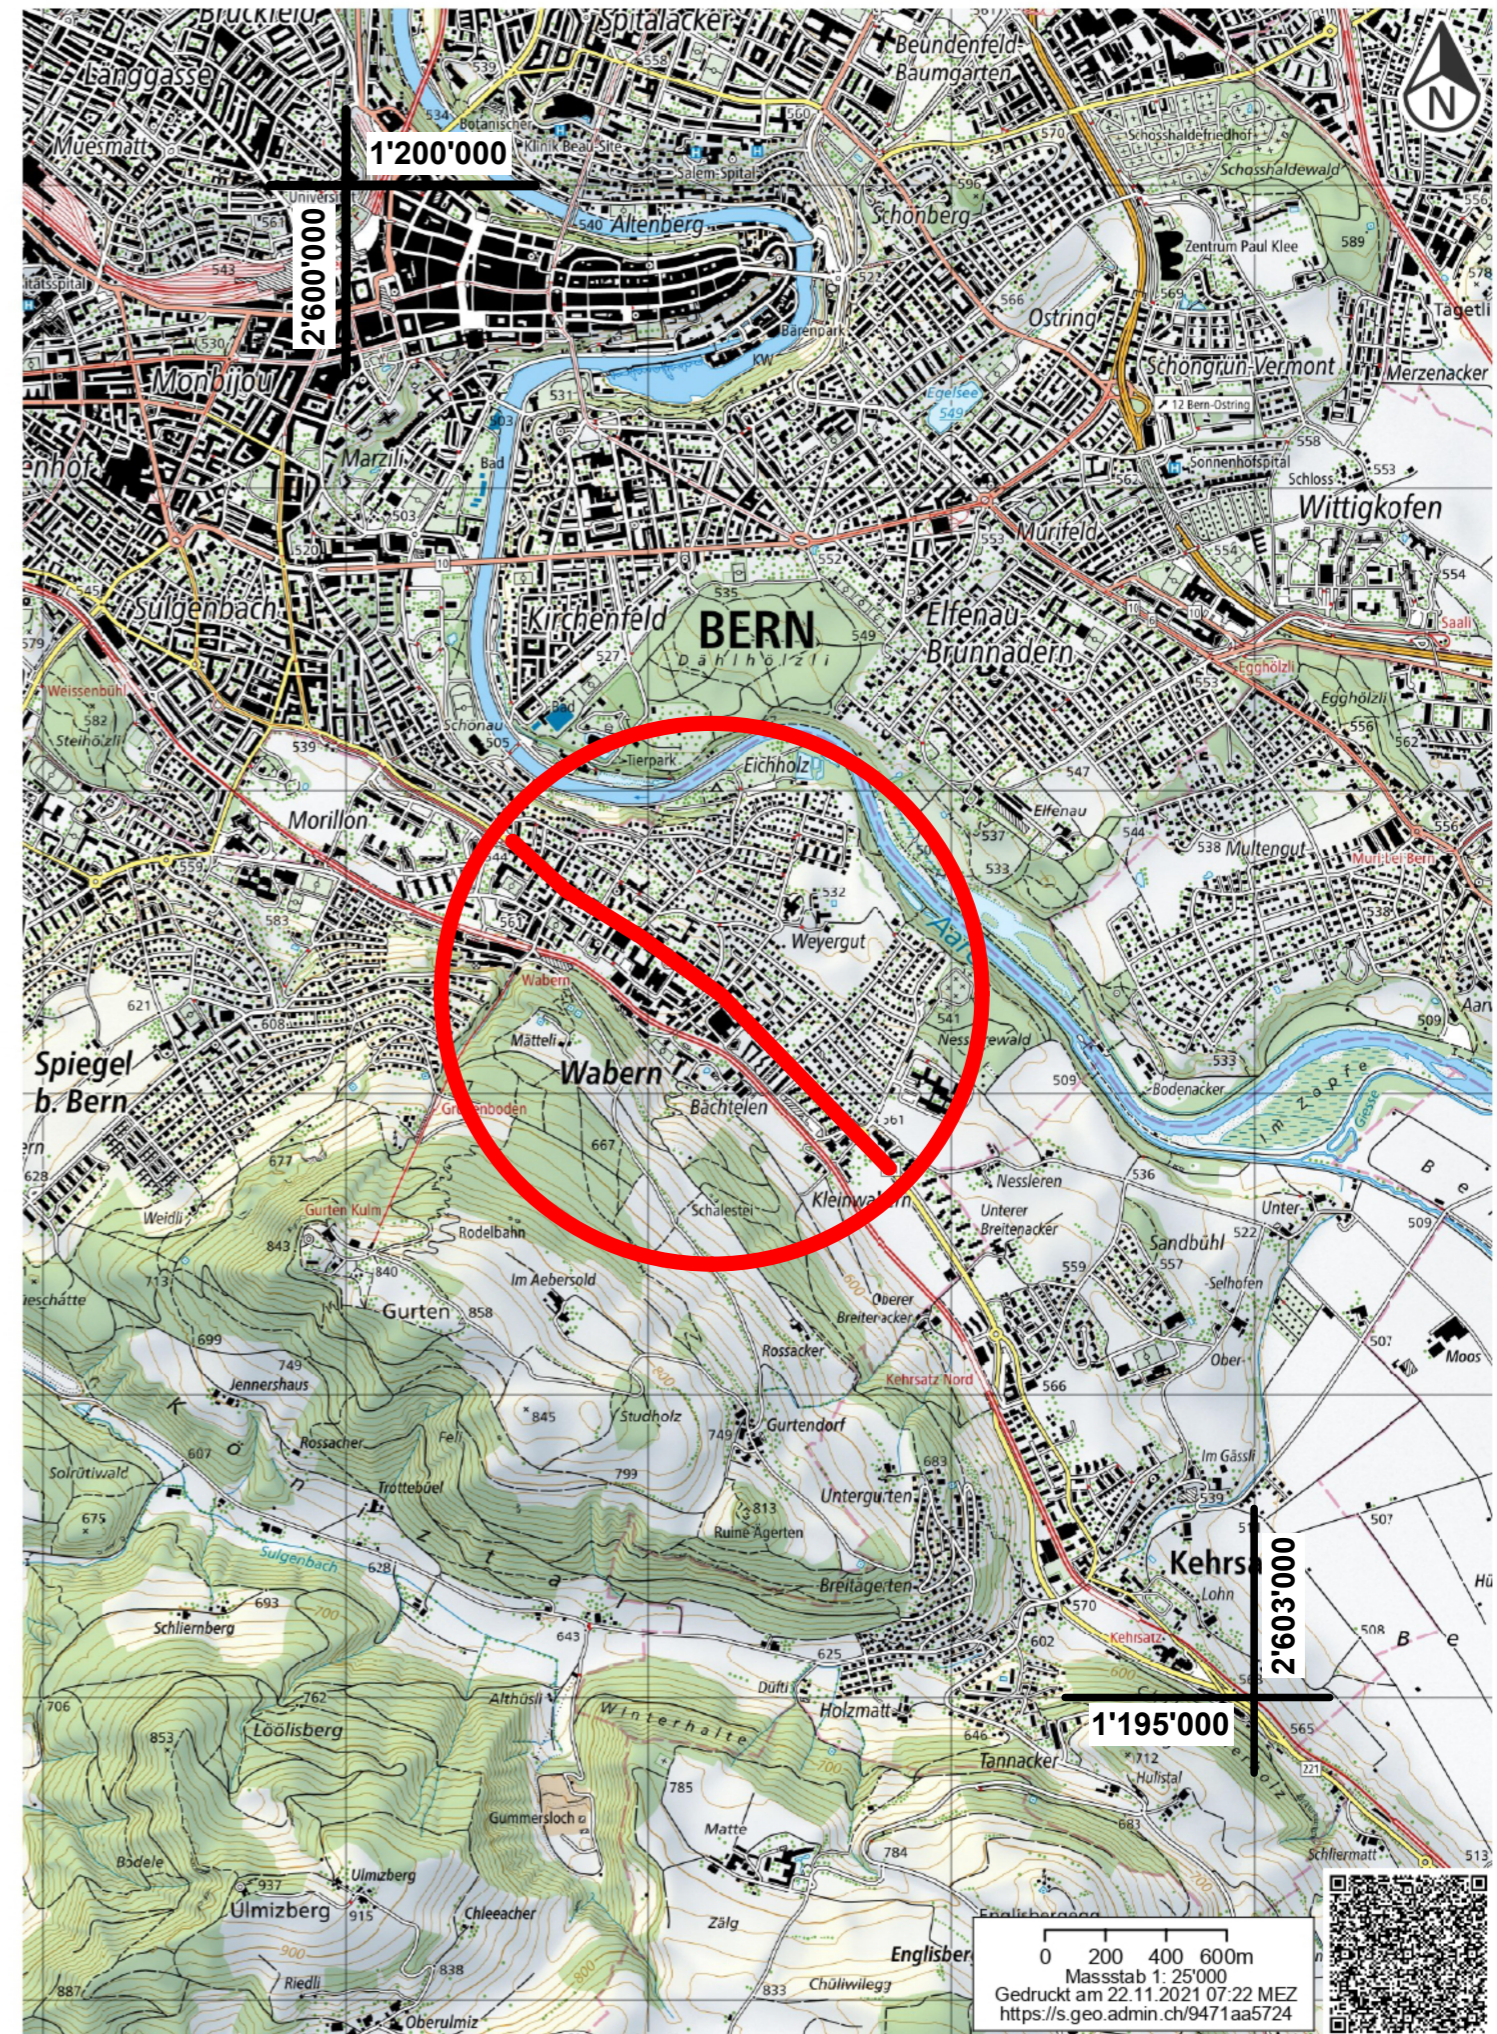

Schweizerische Eidgenossenschaft
Confédération suisse
Confederazione Svizzera
Confederaziun svizra
In collaboration with the cantons

www.geo.admin.ch ist ein Portal zur Einsicht von geolokalisierten Informationen, Daten und Diensten, die von öffentlichen Einrichtungen zur Verfügung gestellt werden.
Haftung: Obwohl die Bundesbehörden mit aller Sorgfalt auf die Richtigkeit der veröffentlichten Informationen achten, kann hinsichtlich der inhaltlichen Richtigkeit, Genauigkeit, Aktualität, Zuverlässigkeit und Vollständigkeit dieser Informationen keine Gewährleistung übernommen werden. Copyright, Bundesbehörden der Schweizerischen Eidgenossenschaft. <http://www.disclaimer.admin.ch>
© swisstopo