WENDESCHLEIFE KLEINWABERN

Längenprofil SA | Längenprofil SE | SEFT 1 | SEFT 2 (Drittprojekt)

Abschnitt 003 | Abschnitt 001

Kreisel Lindenweg | Kreisel Grünau | Kreisel Eichholz

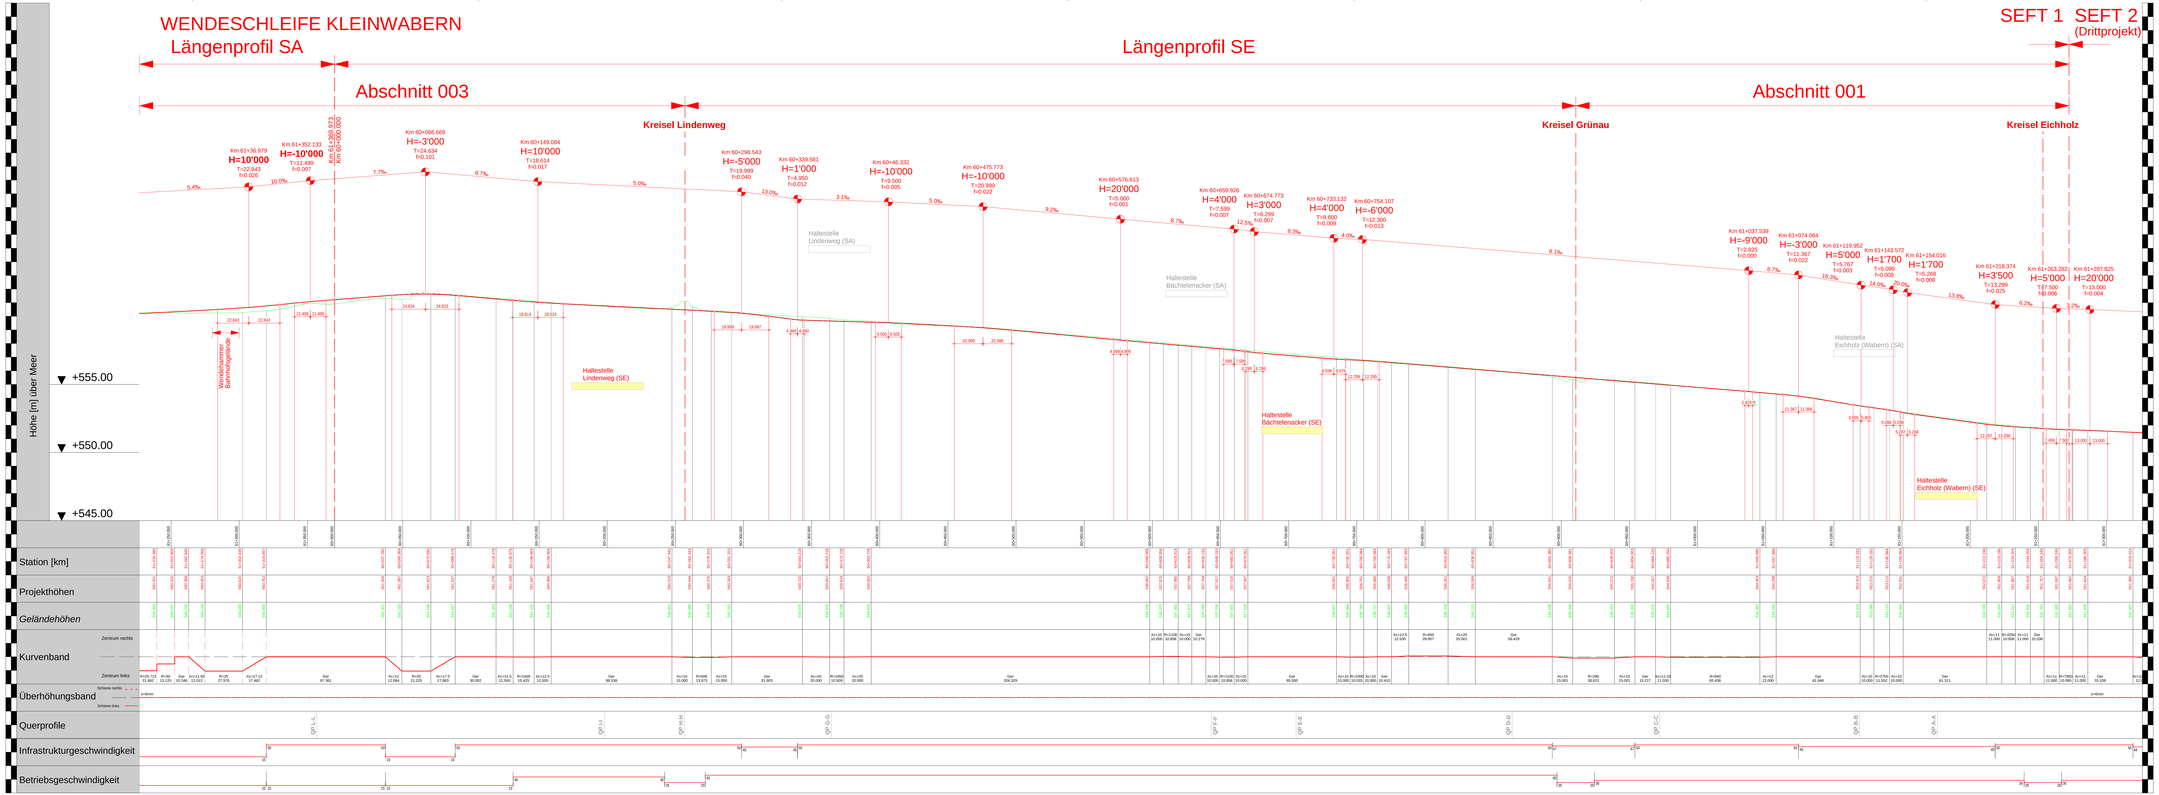

Kanton Bern / Canton de Berne — BERNMOBIL — Gemeinde Köniz

Projekte Seftigenstrasse

Beilage Nr. 3.08.02

Tram Kleinwabern

Auflageprojekt

Längenprofil Gleisachse Fahrtrichtung SE

(Abschnitt 001 - 003: Wabern Kleinwabern)

Plan Nr:	Massstab	Format (cm)	
SEFT1-102-33-010-002	1:1000/100	59.4/189	

Rev.	Bemerkungen	Datum	Bearbeitet	Kontrolliert
		11.03.2022	uet	bz

Datei-Name: 3.08.02_SEFT1-102-33-010-002_Längenprofil Gleis SE_220311

Projektverfassende: smi, RAPP, gruner

Projektleitung: tbf partner Verkehrsingenieure

TRAM KLEINWABERN SEFTIGENSTRASSE BE

Plan genehmigt:

Bern, 11. März 2022	Bern, 11. März 2022
Die Bauherrschaft	**Der Projektverfasser**
Remi Schmied (BERNMOBIL) Eigenstrasse 3 3000 Bern 14	Maurizio De Negri (rg RGS) Stauffacherstrasse 41 3004 Bern

© Copyright by BERNMOBIL