


Situationsplan M: 1/200



Ansicht A M: 1/200

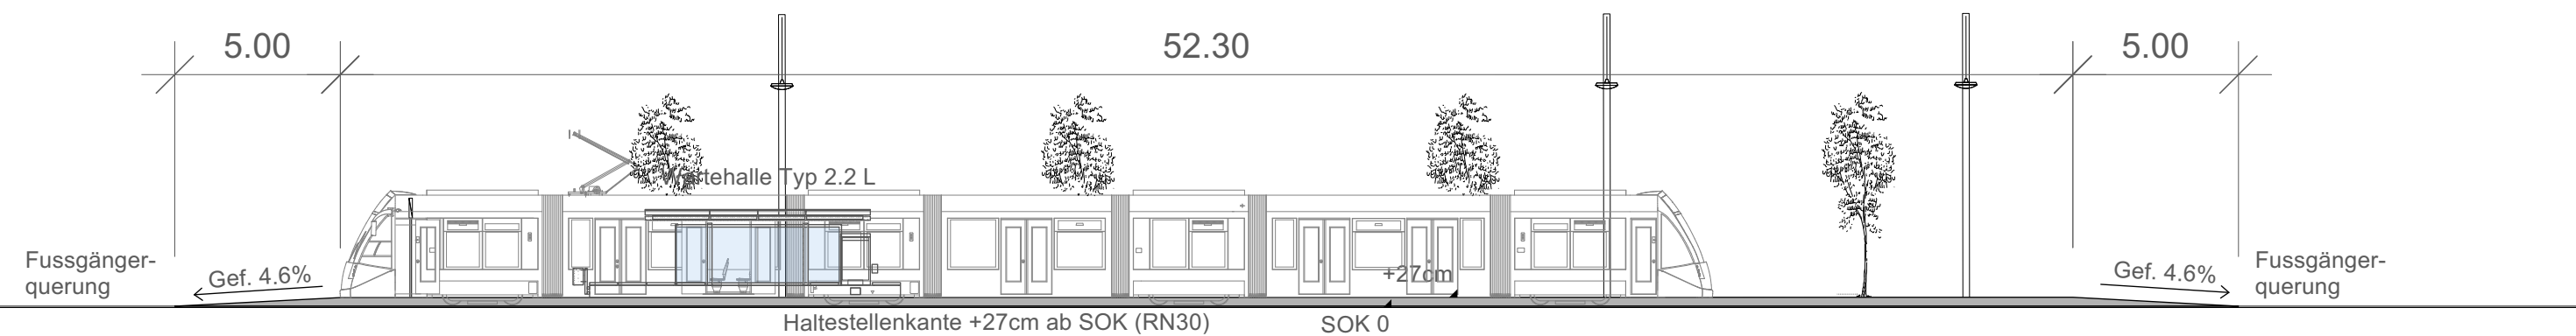

Tram Kleinwabern



Auflageprojekt

Haltestelle Lindenweg (stadeinwärts) Situation, Ansicht

Plan Nr.	Massstab	Format [cm]
SEFT1-157-33-003-001	1:200	840/30

Rev.	Bemerkungen	Datum	Bearbeitet	Kontrolliert
		11.03.2022	vwb	uat

Datei-Name: 3.12.07_SEFT1-157-33-003-001_Haltestelle Lindenweg (se), Situation, Ansicht

Projektverfassende	Projektleitung
--------------------	----------------



Plan genehmigt:	
Bern, 11. März 2022	Bern, 11. März 2022
Die Bauherrschaft	Der Projektverfasser
<i>René Schmie</i>	<i>M. Dal Negro</i>
René Schmie BERNMOBIL Eigerplatz 3 3000 Bern 14	Maurizio Dal Negro IG RGS Stauffenstrasse 4 3006 Bern

