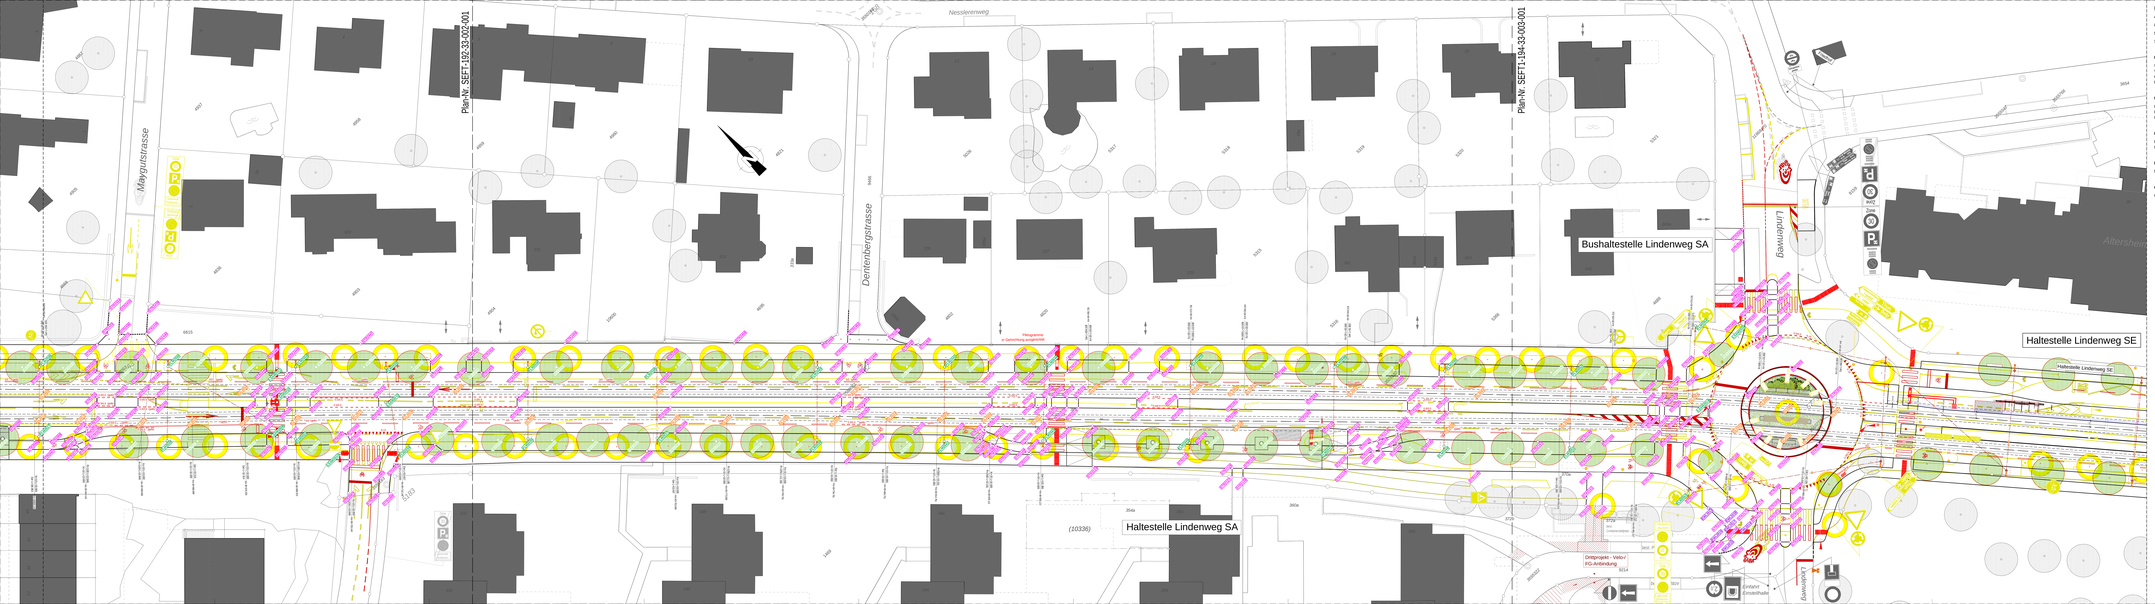
Plan Nr. SEFT1-192-33-002-001
Plan Nr. SEFT1-194-33-003-001
Nesslerenweg
Mayguttstrasse
Dentenbergstrasse
Lindenweg
Bushaltestelle Lindenweg SA
Haltestelle Lindenweg SE
Haltestelle Lindenweg SA
Haltestelle Lindenweg SE
Ortsprojekt - Velo- / FG-Anbindung
Altersheim
Fängsperre in Gebrauchsstellung angeordnet
(10336)
354a
360a
6615
6616
