


Querprofil J - J 1 : 100

Bahnhof


Haltestelle Kleinwabern Bahnhof

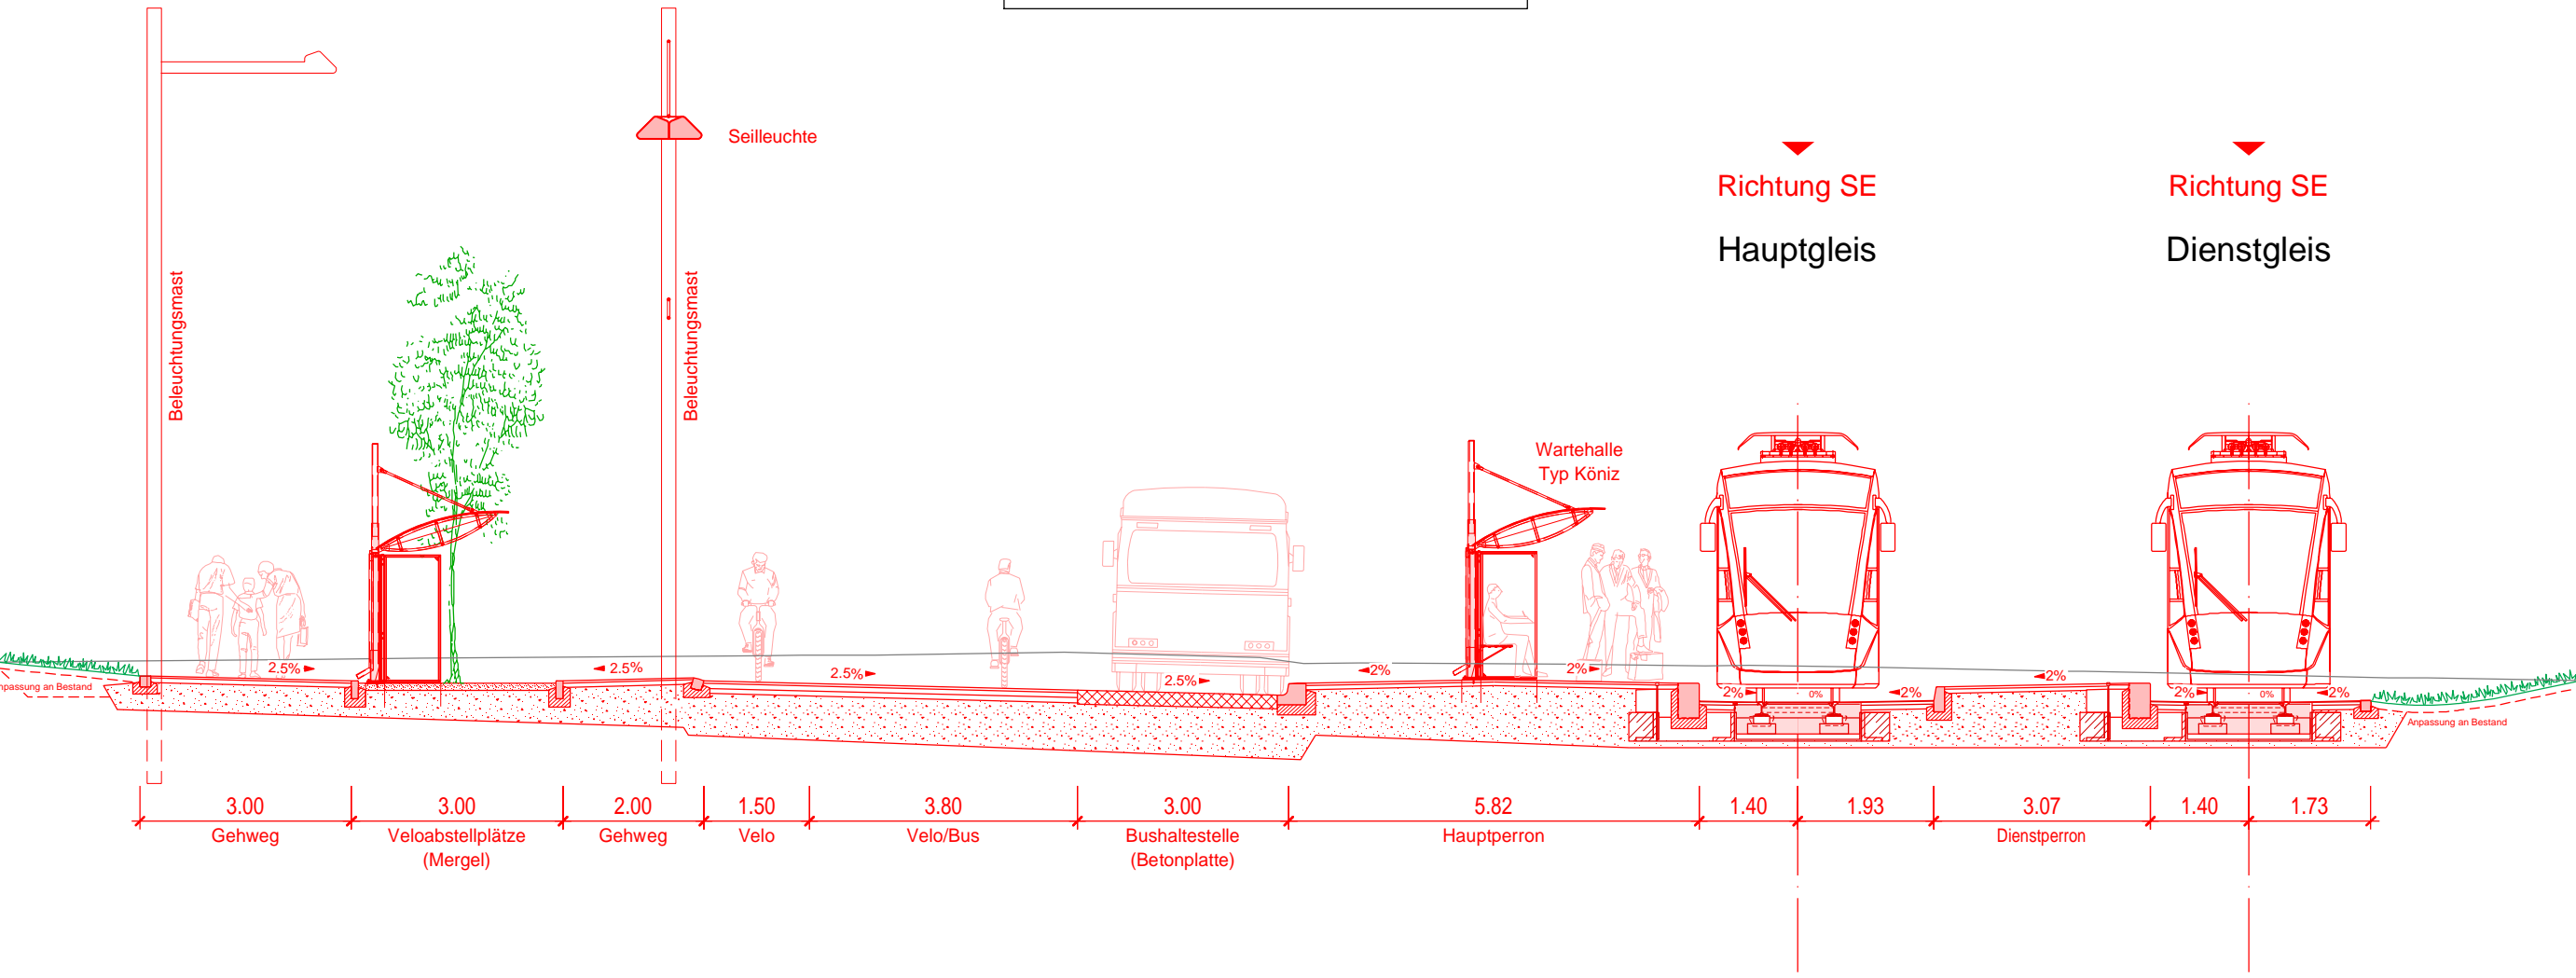

Querprofil K - K 1 : 100

Bahnhof


Bushaltestelle Kleinwabern Bahnhof

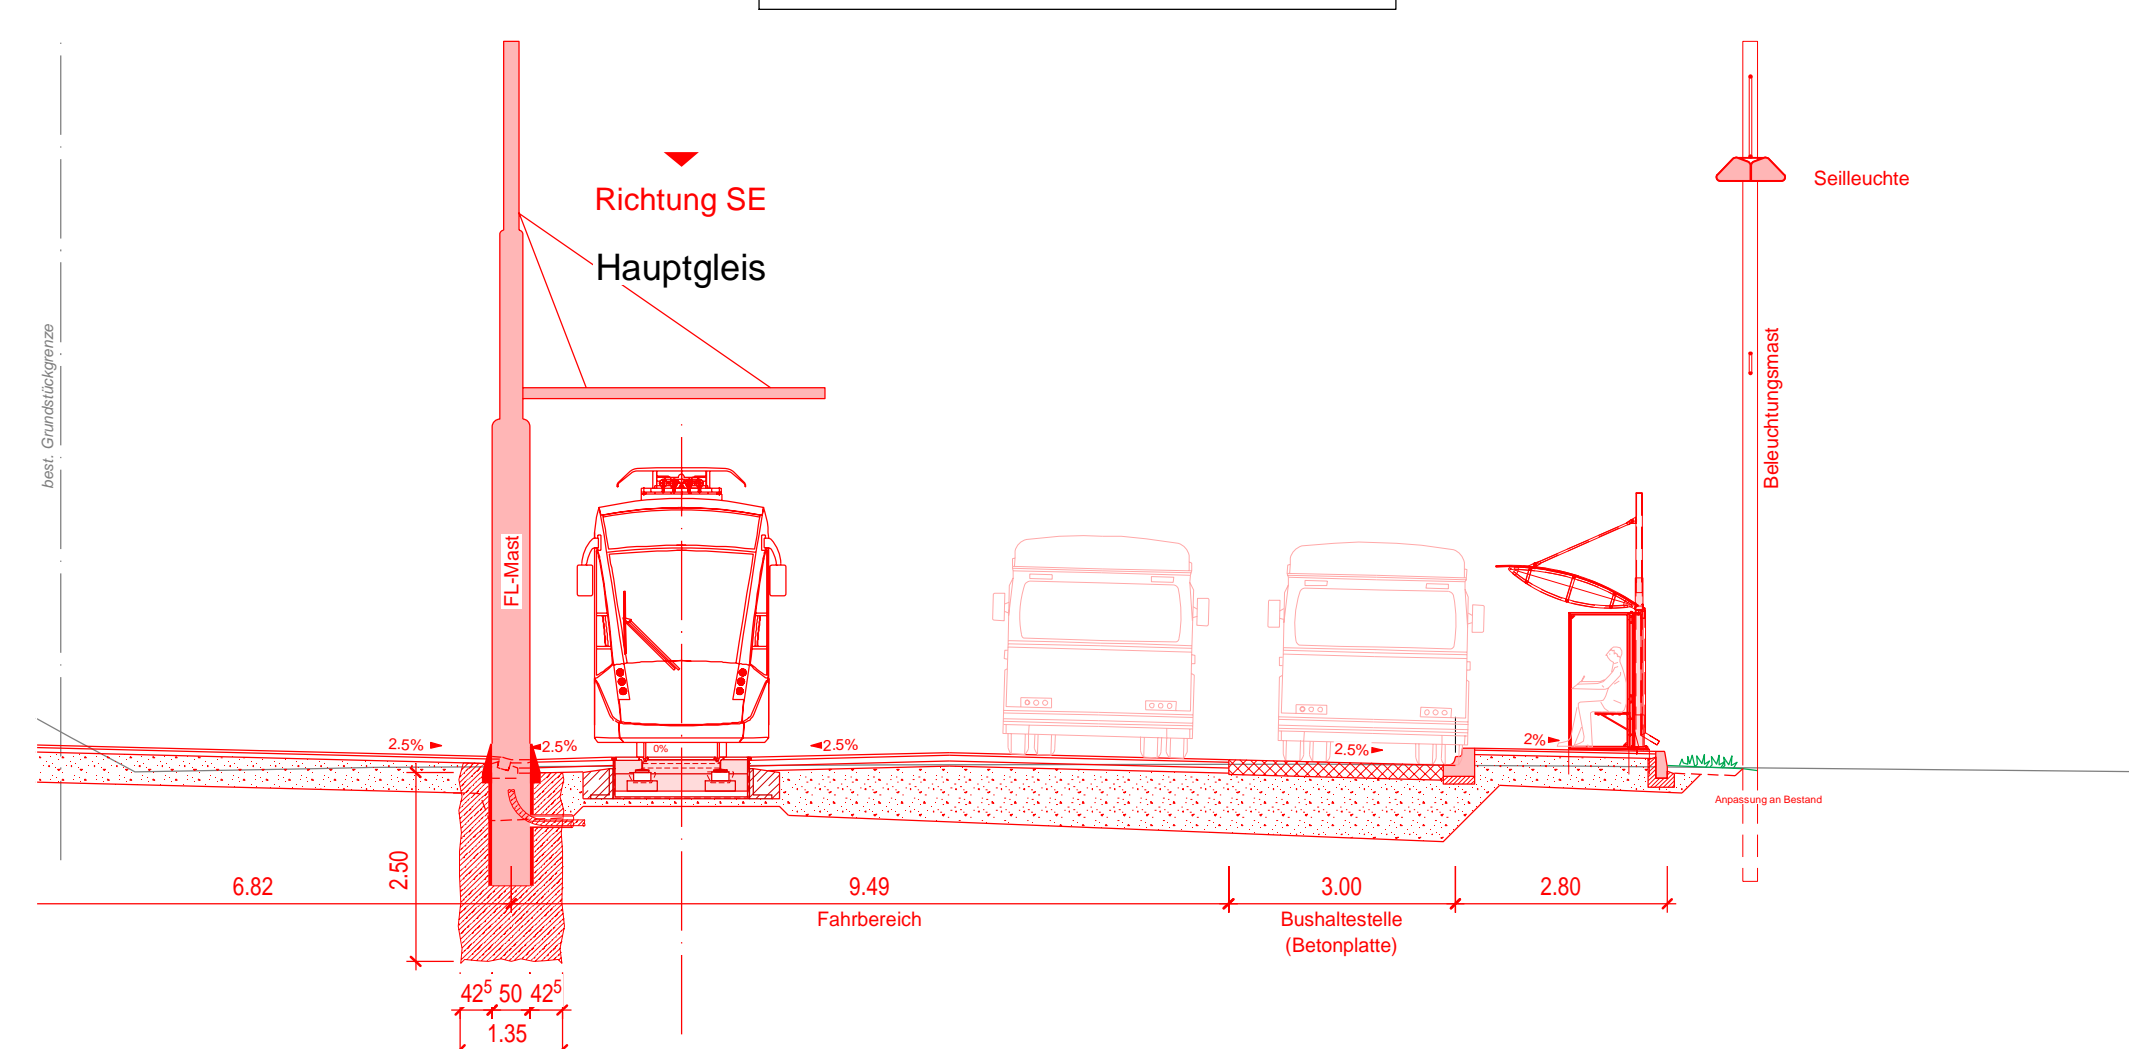


Querprofil L - L 1 : 100

Bahnhof

Zufahrtsstrasse

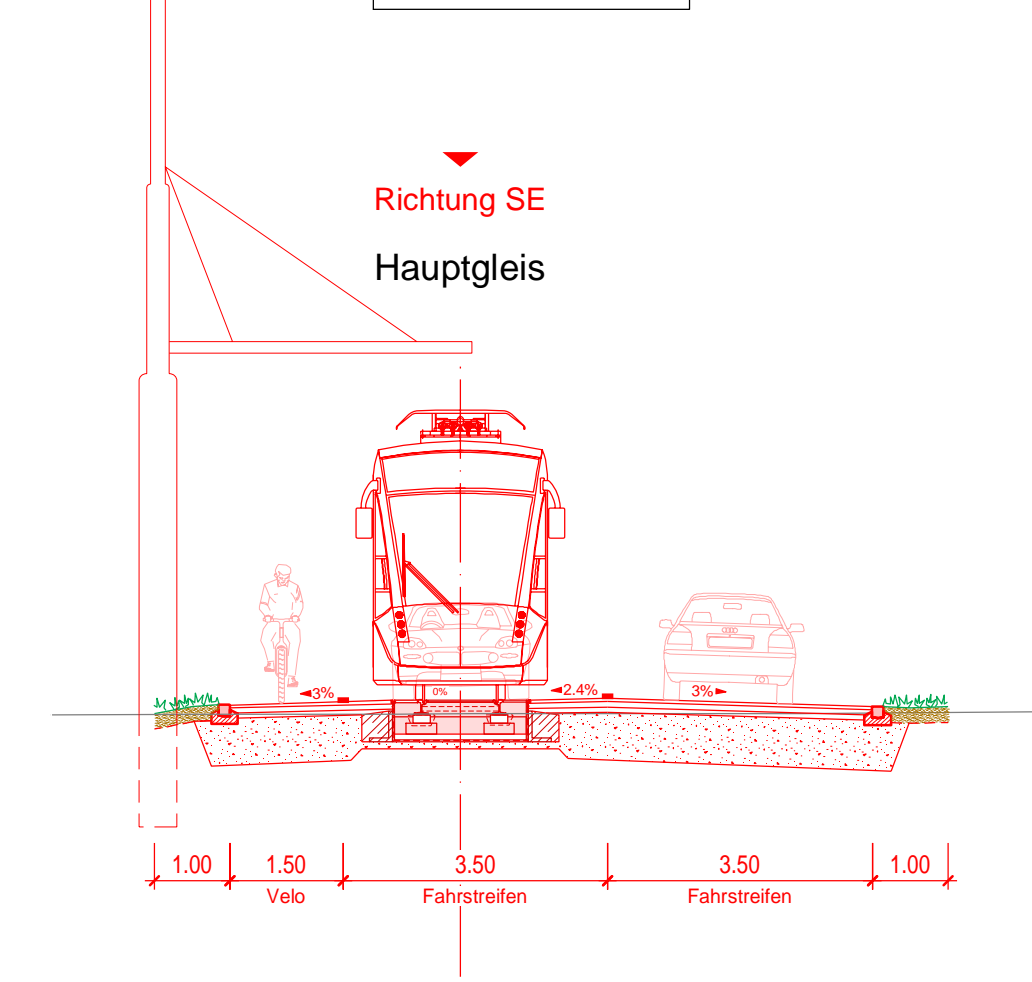

Tram Kleinwabern

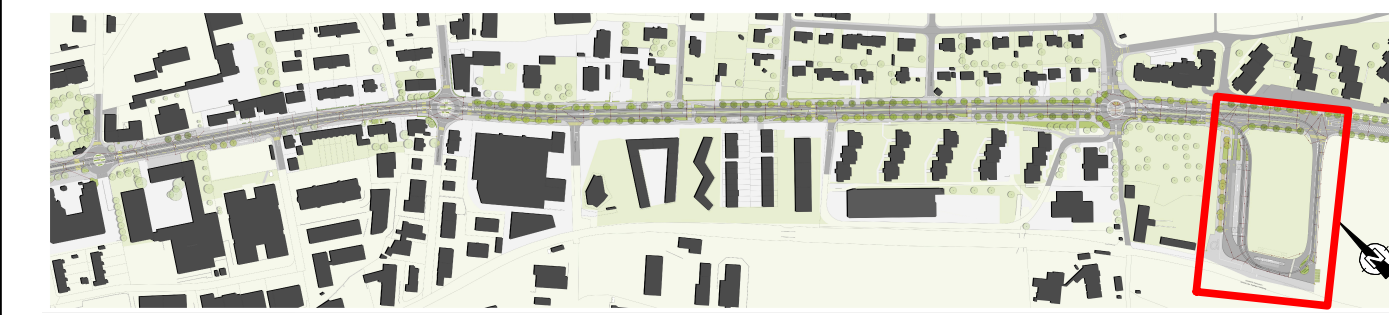

Auflageprojekt

Querprofile J-J, K-K, L-L Strasse / Gleis

Abschnitt 003: Kleinwabern, Bereich Bahnhof

Plan Nr:	Massstab	Format (cm)
SEFT1-135-33-003-002	1:100	30/105

Rev.	Bemerkungen	Datum	Bearbeitet	Kontrolliert
		11.03.2022	uet	bz
A	Anpassen Haltekante 3	24.08.2022	uet	bz

Datei-Name: 3.10.05.A_SEFT1-135-33-003-002_Querprofile Strasse_Gleis_J-J_K-K_L-L_220824

Projektverfassende: **smi** | **RAPP** | **gruner** | **tbfpartner** (Planer und Ingenieure)

Logo for **smi**, **RAPP**, **gruner**, and **tbfpartner**.

Plan genehmigt:	
Bern, 24. August 2022	Bern, 24. August 2022
Die Bauherrschaft	Der Projektverfasser
	
René Schmid BERN MOBIL Eigerplatz 3 3000 Bern 14	Maurizio Dal Negro IG FGS Stauffenstrasse 4 3006 Bern

