


Querprofil 1-1 1:50

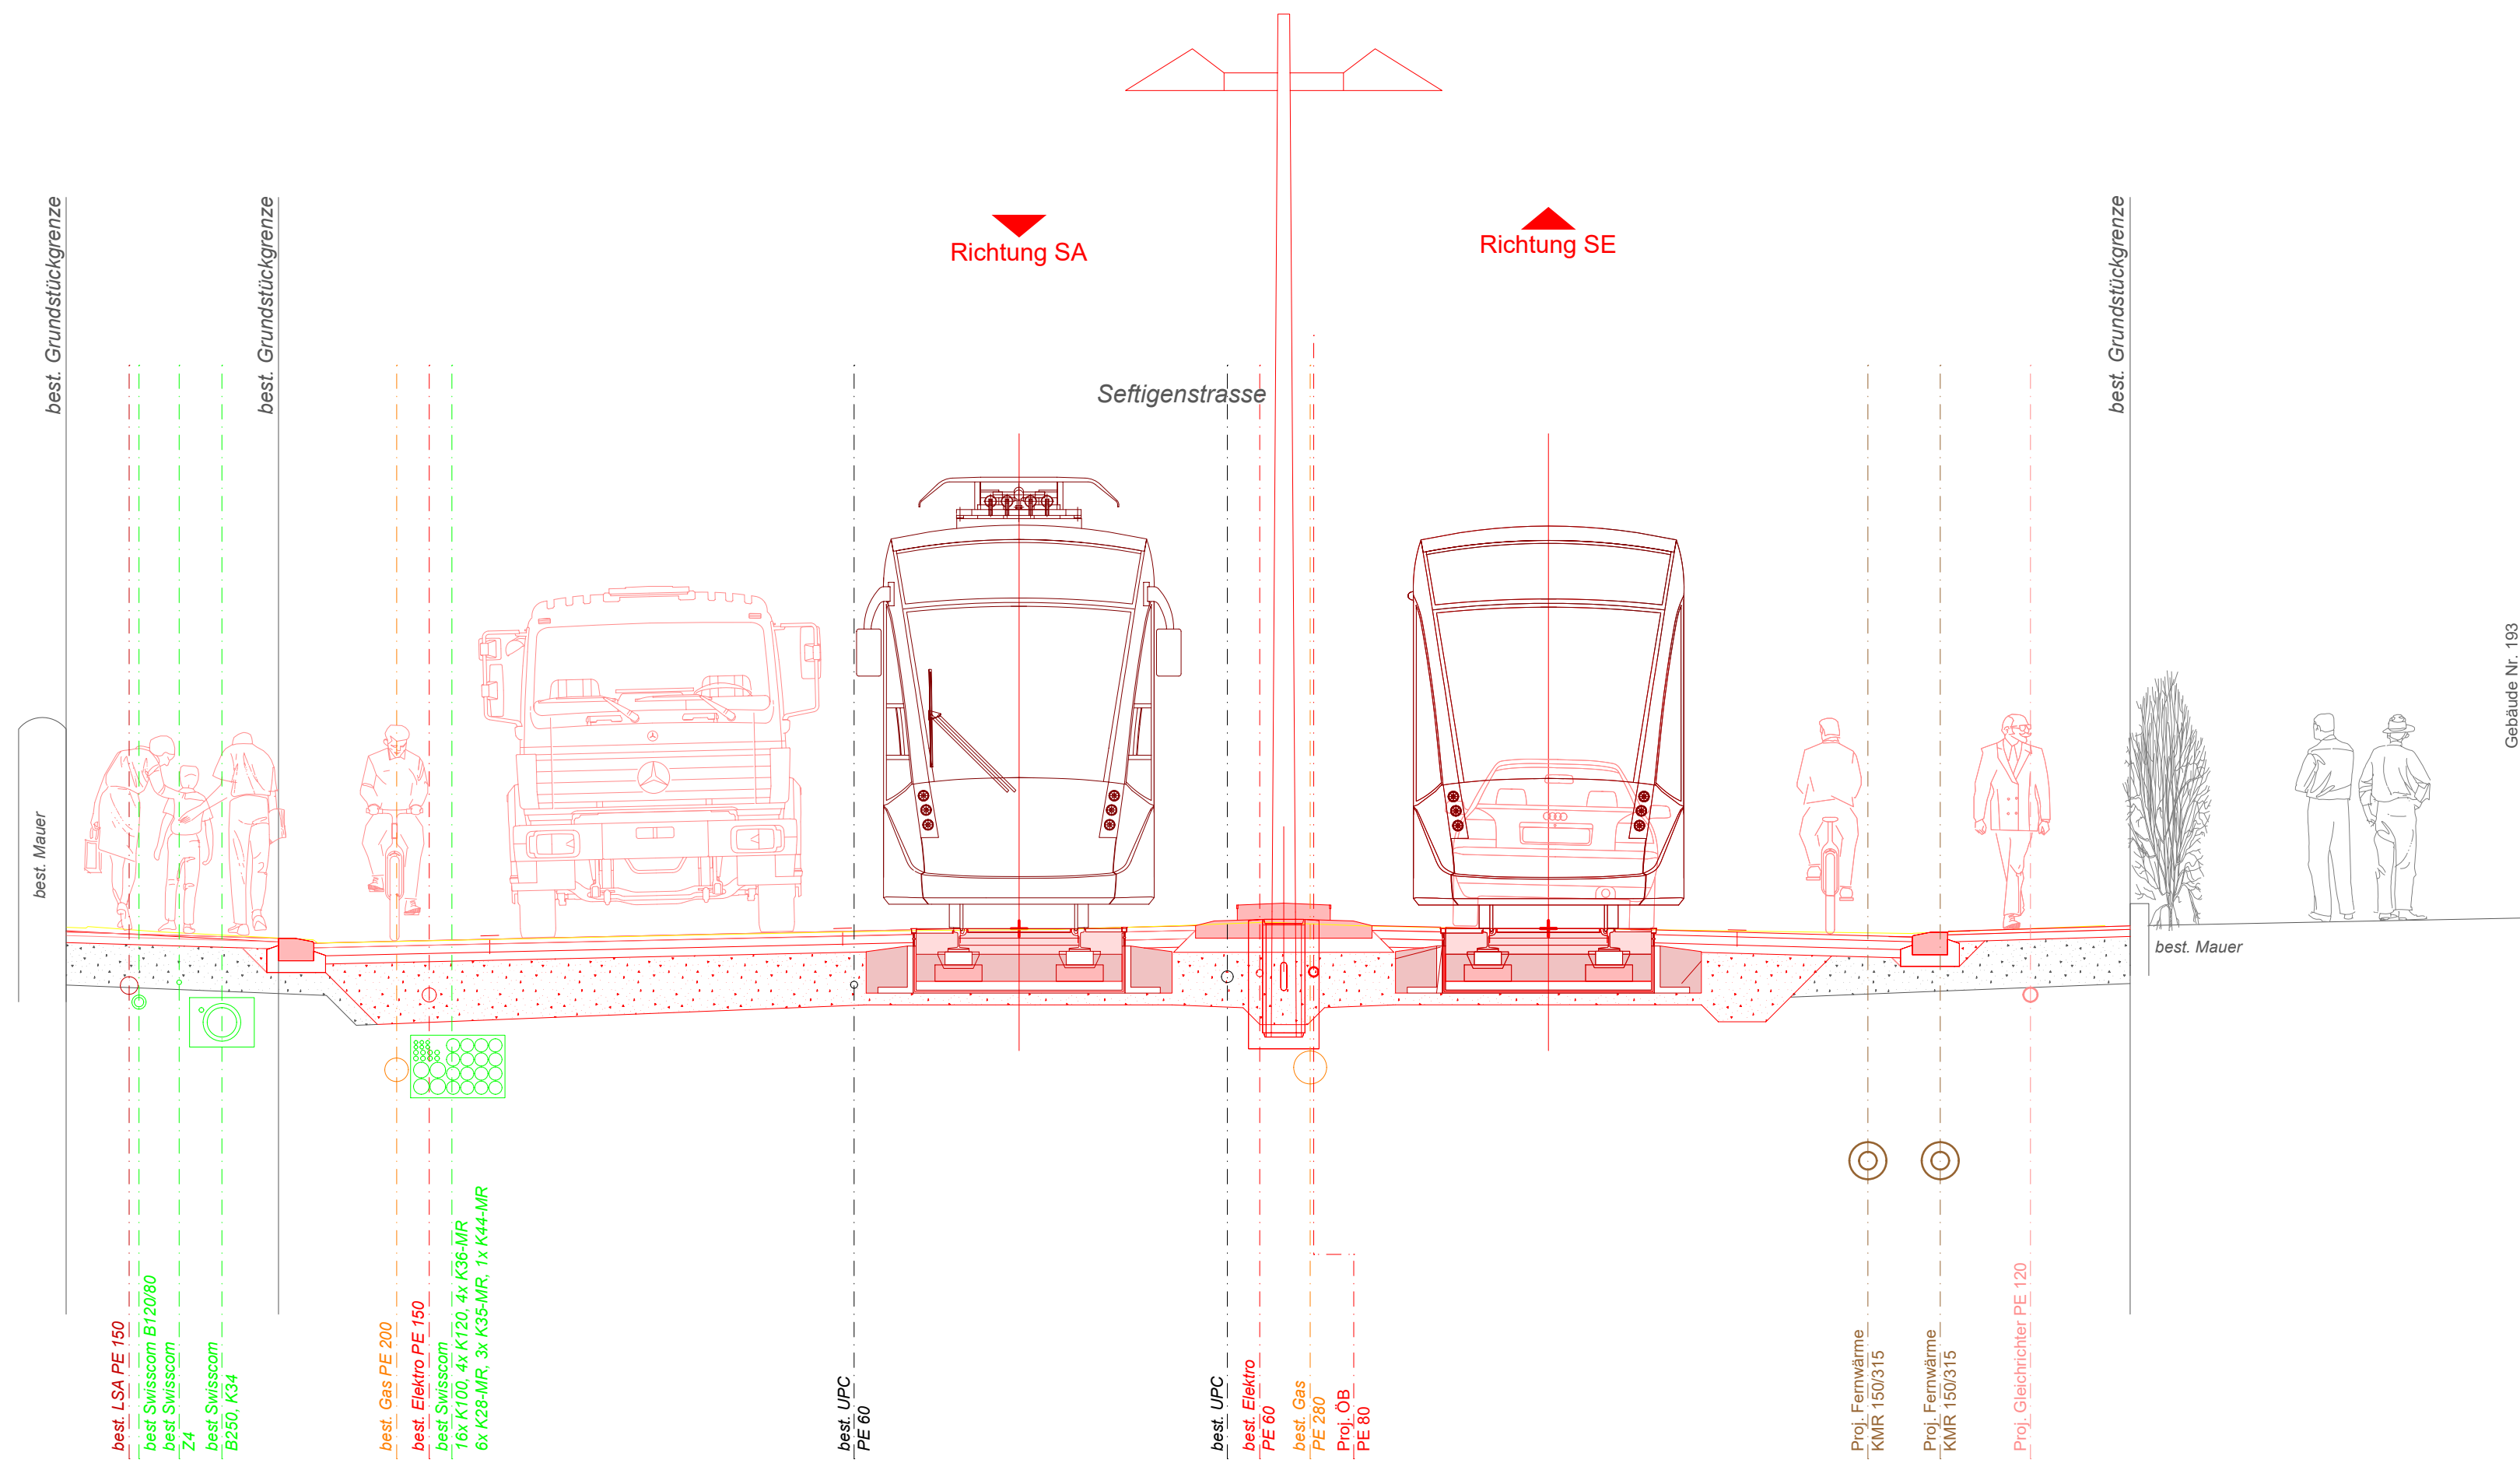

best. LSA PE 150
 best. Swisscom BT20/80
 best. Swisscom Z4
 best. Swisscom B250, K34

best. Gas PE 200
 best. Elektro PE 150
 best. Swisscom 16x K100, 4x K120, 4x K36-MR
 6x K28-MR, 3x K35-MR, 1x K44-MR

best. UPC PE 60

best. UPC
 best. Elektro PE 60
 best. Gas PE 200
 Proj. OB PE 80

Proj. Fernwärme KMR 150/315
 Proj. Fernwärme KMR 150/315
 Proj. Gleichrichter PE 120



Auflageprojekt

Strassen-Nr.	221	Revidiert	
Strassenzug	Bern - Belp - Seftigen	Projekt-Nr.	220.20019
Gemeinde	Bern - Köniz	Plan-Nr.	SEFT2-67-33-001-607
Projekt vom	11.03.2022	Format	30/84

Querprofil Werkleitungen I 1:50

Sanierung Zentrum Wabern

Abschnitt 001: Aarbühlstrasse - Gossetstrasse
Querprofil 1-1

Projektverfassende

IG RGS
c/o smt ag
Staufferstrasse 4
3006 Bern

Tel. +41 31 357 59 59

Plan genehmigt:

Bern, 11. März 2022

Die Bauherrschaft

René Schmid
René Schmid | BERNMOBIL |
Eigerplatz 3 | 3000 Bern 14

Bern, 11. März 2022

Der Projektverfasser

M. Dal Negro
Maurizio Dal Negro | IG RGS |
Staufferstrasse 4 | 3006 Bern

