

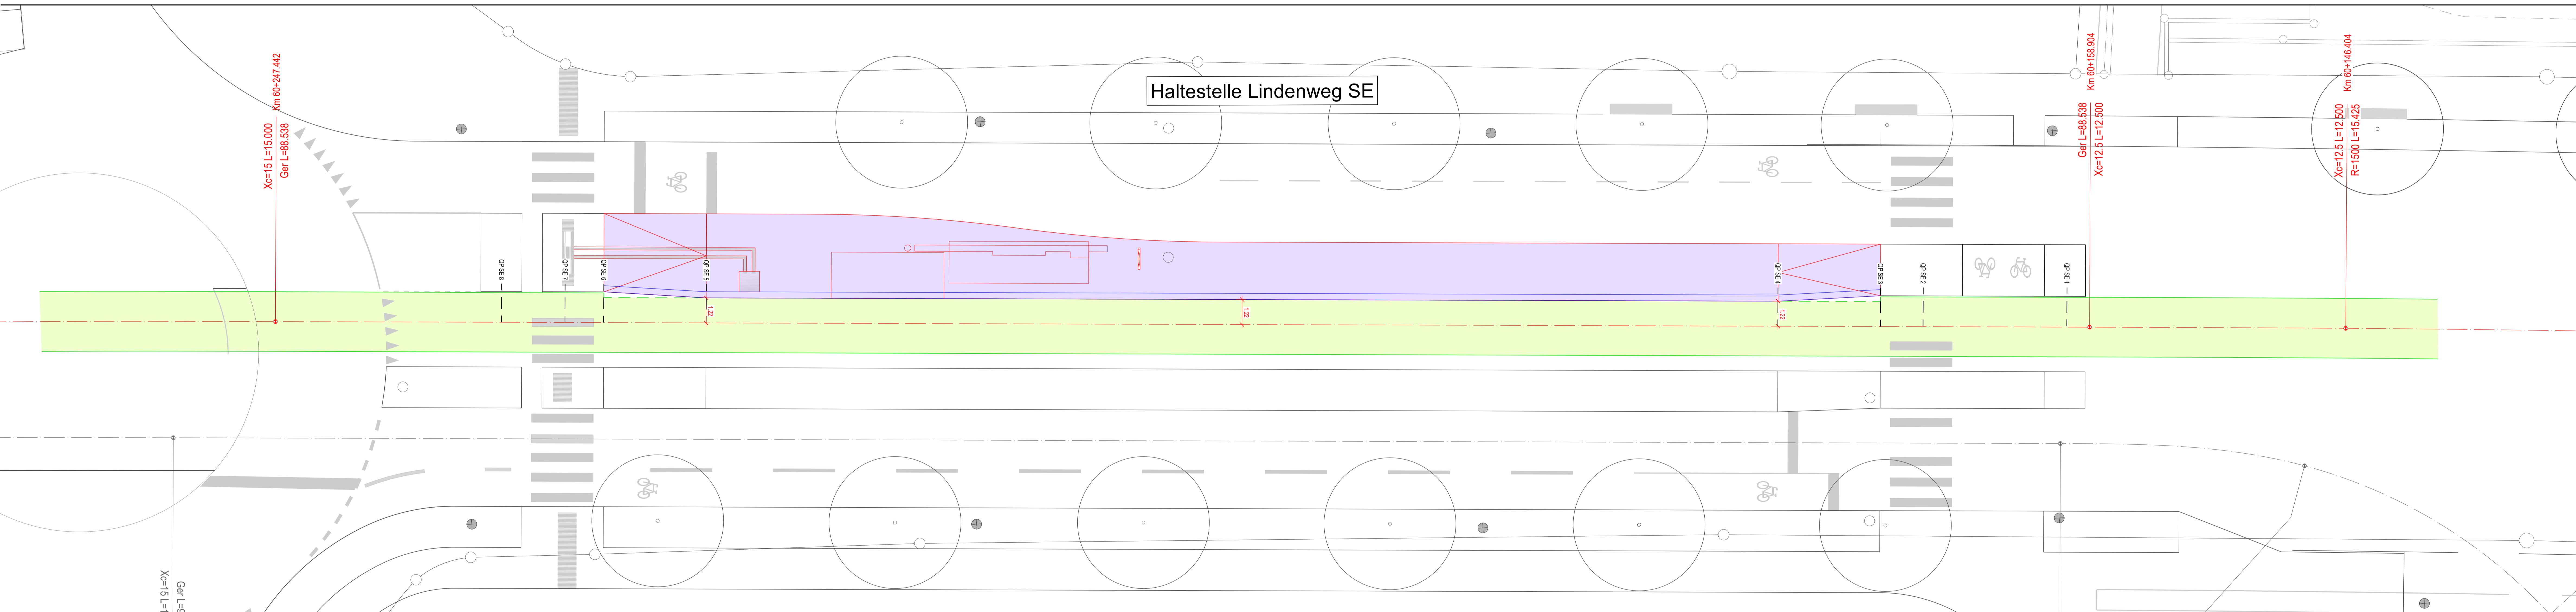


Querprofile 1-4 Haltestelleneinfahrt M. 1:100 Wabern Stadteinwärts

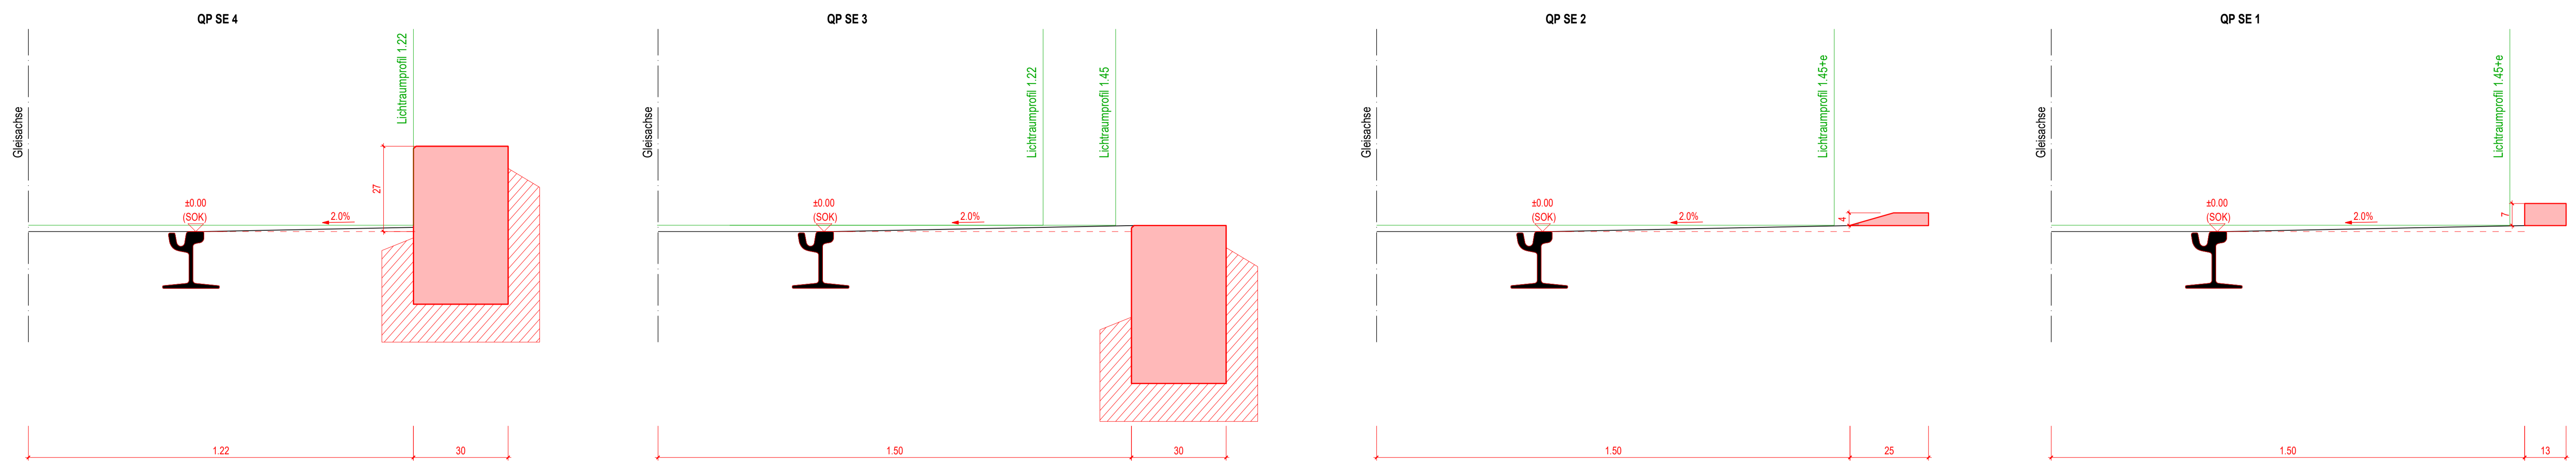

Querprofile 5-8 Haltestelleneinfahrt M. 1:100 Wabern Stadteinwärts

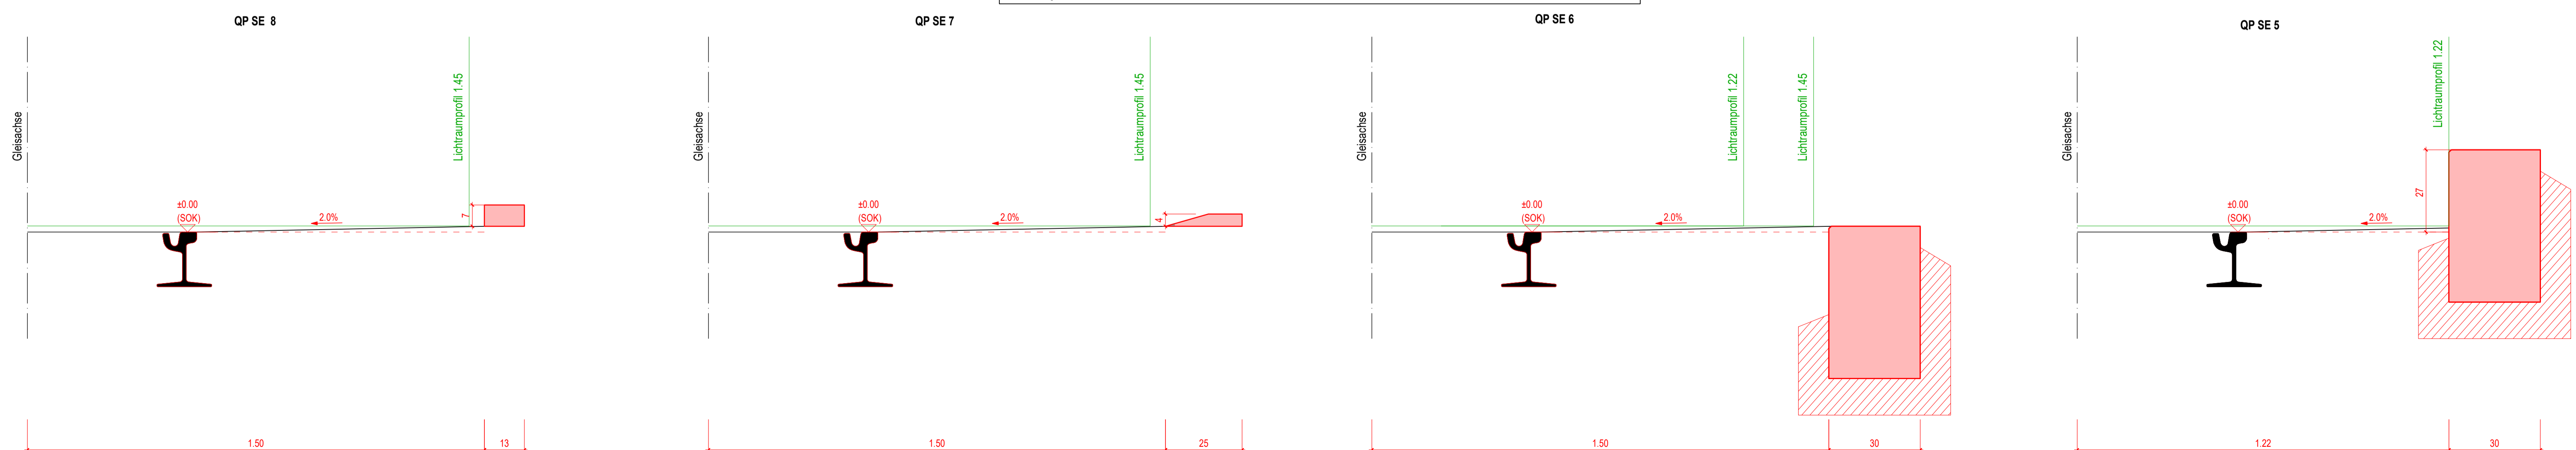

Kanton Bern  
Canton de Berne

**BERNMOBIL**

Genève  
Klein

Projekte Seftigenstrasse  
Beilage Nr. 3.09.09

**Tram Kleinwabern**

**Auflageprojekt**  
Nachweis Lichttraumprofil Tram Situation 1:100 / Querprofile 1:10

Abschnitt 003: Kleinwabern, Bereich Seftigenstrasse - Haltestelle Lindenweg stadteinwärts

Plan Nr.	Massstab	Format (cm)
SEFT1-118-33-003-001	1:100/1:10	147/640

Rev.	Bemerkungen	Datum	Bearbeitet	Kontrolliert
		11.03.22	WNI	GRa

Datei-Name: 3.09.09\_SEFT1-118-33-003-001\_Nachweis Lichttraumprofil Lindenweg-se\_220311

Projektverfasser: **sml** RAPP gruner

Projektleitung: **tbpartner**

**Plan genehmigt:**

Bern, 11. März 2022 Die Bauherrschaft René Schried   BERNMOBIL   Eggerplatz 3   3000 Bern 14	Bern, 11. März 2022 Der Projektverfasser Maurizio Dal Negro   RGS   Stauffstrasse 4   3006 Bern
---	--

© RGS/BERNMOBIL SEFT1-118-33-003-001\_Nachweis Lichttraumprofil Lindenweg-se\_220311