


Schnitt I - I

Normalprofil 1:50

Haltestelle Lindenweg SE

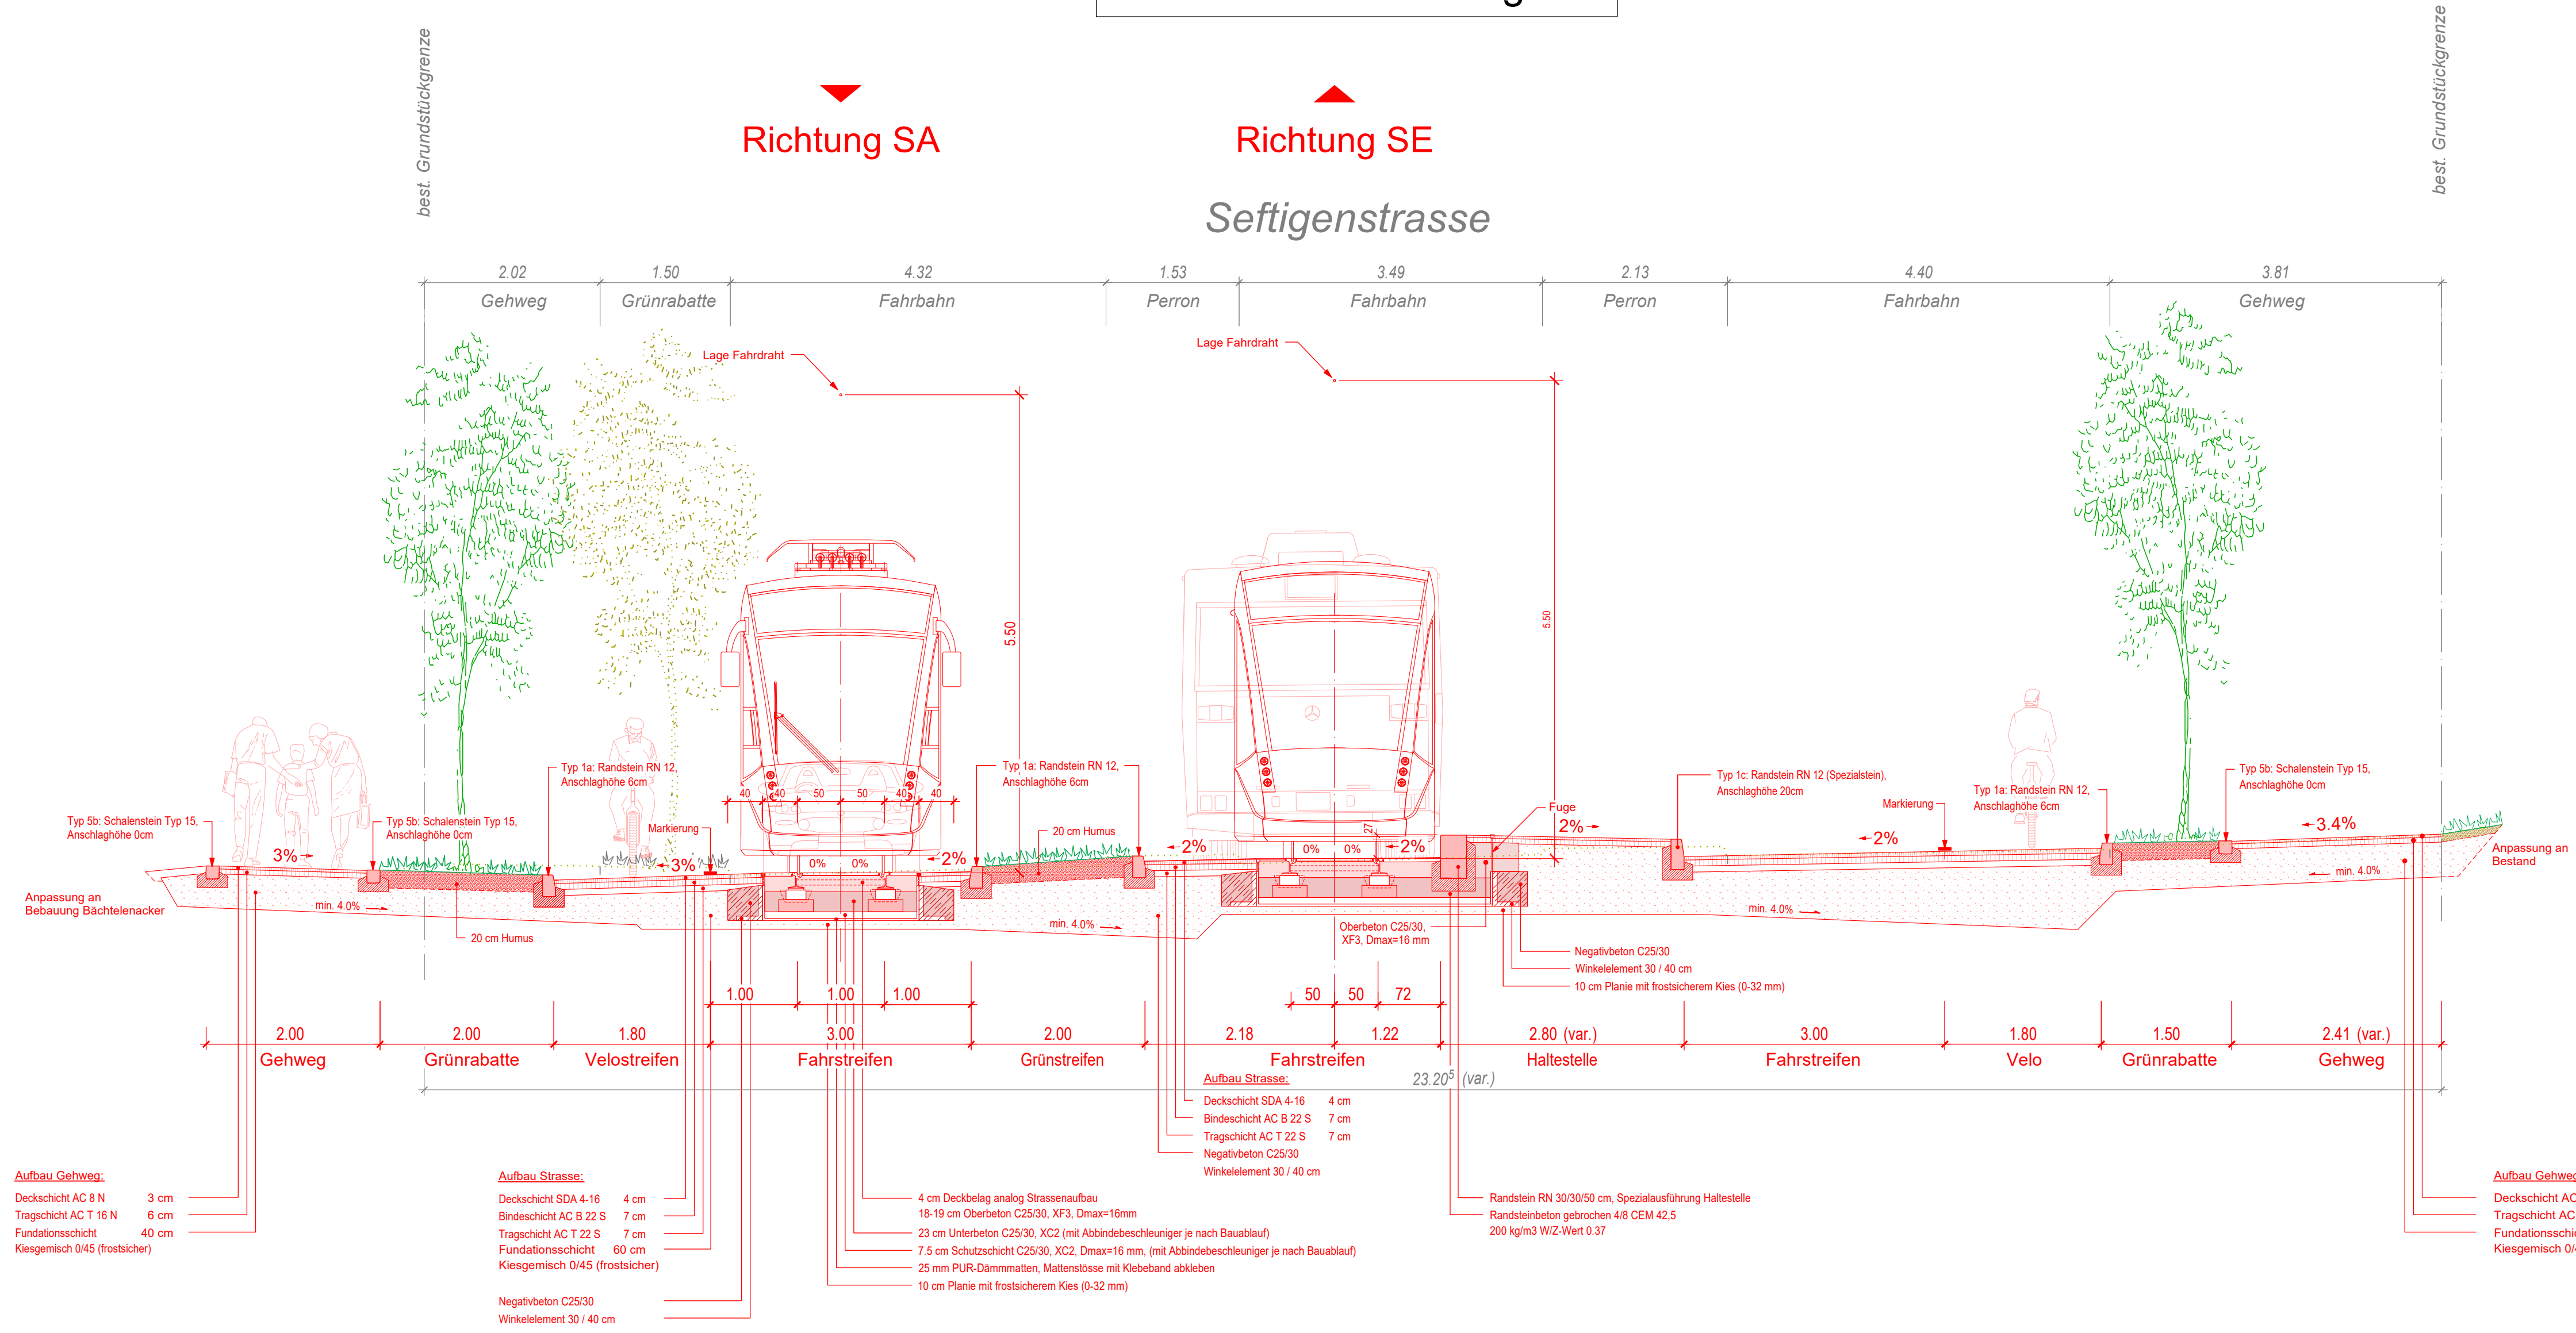

Auflageprojekt

Normalprofil I-I

Abschnitt 003: Kleinwabern, Bereich Seftigenstrasse

Plan Nr.	Massstab	Format (cm)
SEFT1-114-33-003-001	1:50	40/84

Rev.	Bemerkungen	Datum	Bearbeitet	Kontrolliert
		11.03.2022	JS	GRa

Datei-Name: 3.09.04_SEFT1-114-33-003-001_Normalprofil I-I_220311

Projektverfassende Projektleitung



Plan genehmigt:

Bern, 11. März 2022	Bern, 11. März 2022
Die Bauherrschaft	Der Projektverfasser
René Schmied BERN MOBIL Eigerplatz 3 3000 Bern 14	Maurizio Dal Negro IQ RGS Stauffenstrasse 4 3006 Bern

