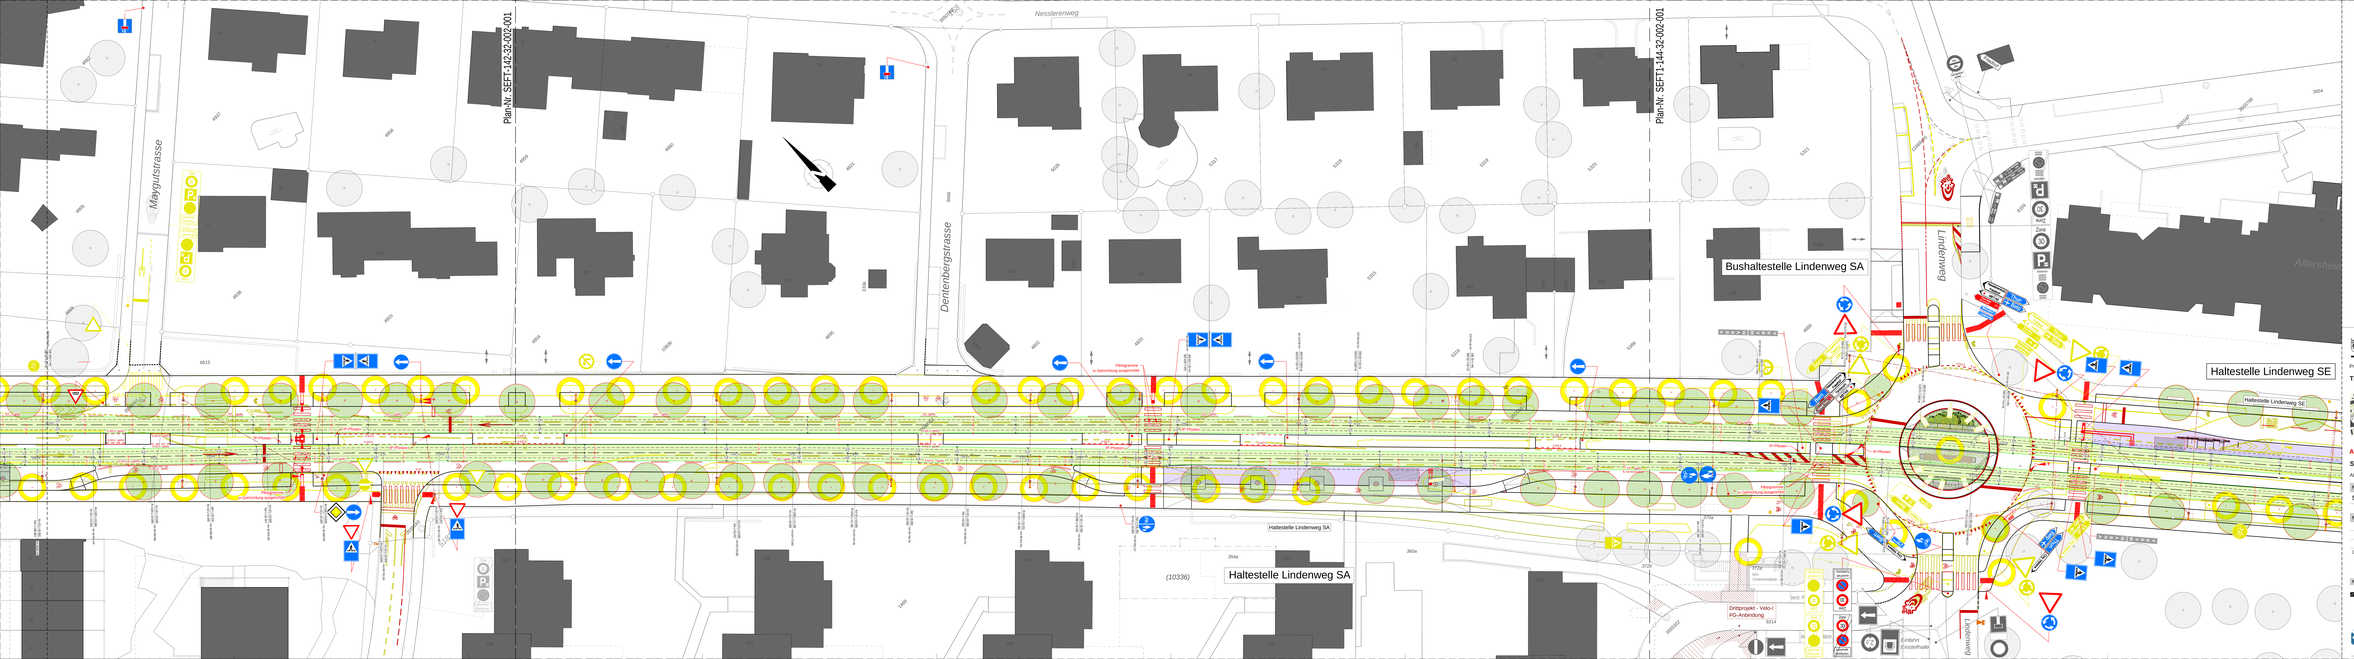
Nesslerenweg
Mayrutstrasse
Dentenbergstrasse
Lindenweg
Altersheim
Plan-Nr. SEFT1-1.145-32-002-001
Plan-Nr. SEFT1-1.144-32-002-001
Bushaltestelle Lindenweg SA
Haltestelle Lindenweg SE
Haltestelle Lindenweg SA
Haltestelle Lindenweg SA
(10336)
Dritteprojekt - Velo-/ FG-Anbindung
Einfahrt Einsatzhalle
Fotopanorama in Gleichrichtung ausgerichtet
Fotopanorama in Gegenrichtung ausgerichtet
Fotopanorama in Gegenrichtung ausgerichtet
Fotopanorama in Gegen