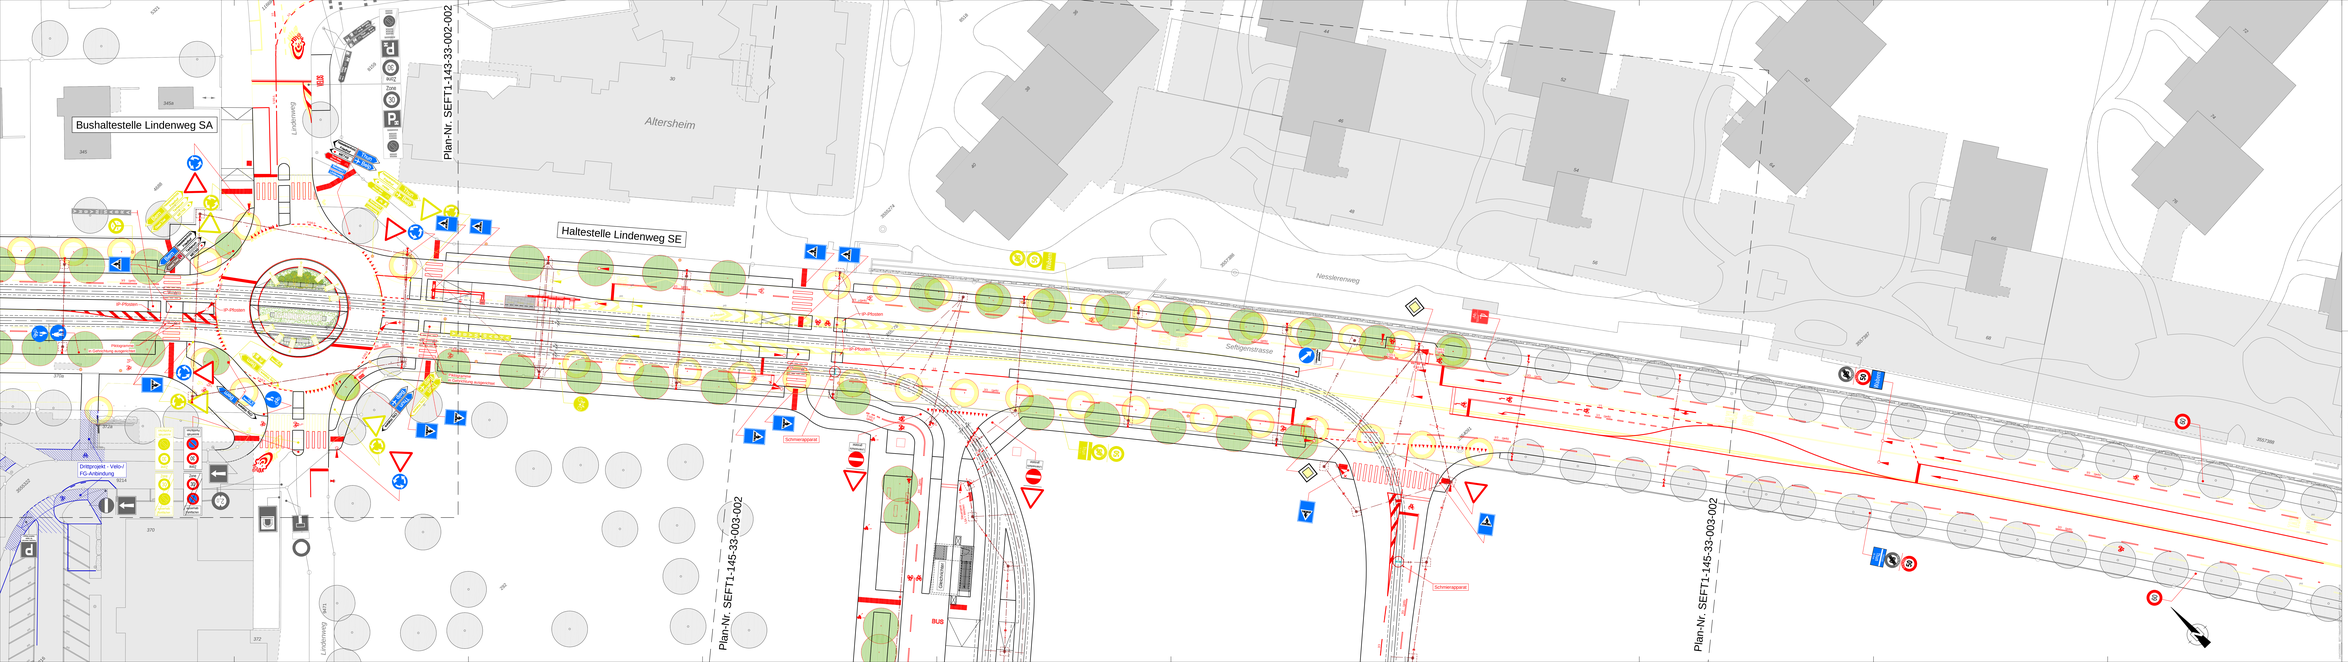
Bushaltestelle Lindenweg SA
Haltestelle Lindenweg SE
Plan-Nr. SEFT1-143-33-002-002
Plan-Nr. SEFT1-145-33-003-002
Altersheim
Lindenweg
Hesslerenweg
Seftigenstrasse
Drittprojekt - Velo-/ FG-Anbindung
Schienenapparat
BUS
Haltestelle
Haltestelle
Haltepunkt
Haltepunkt
Haltepunkt