




Querprofile M. 1:10 Haltestelle Gurtenbahn stadeinwärts

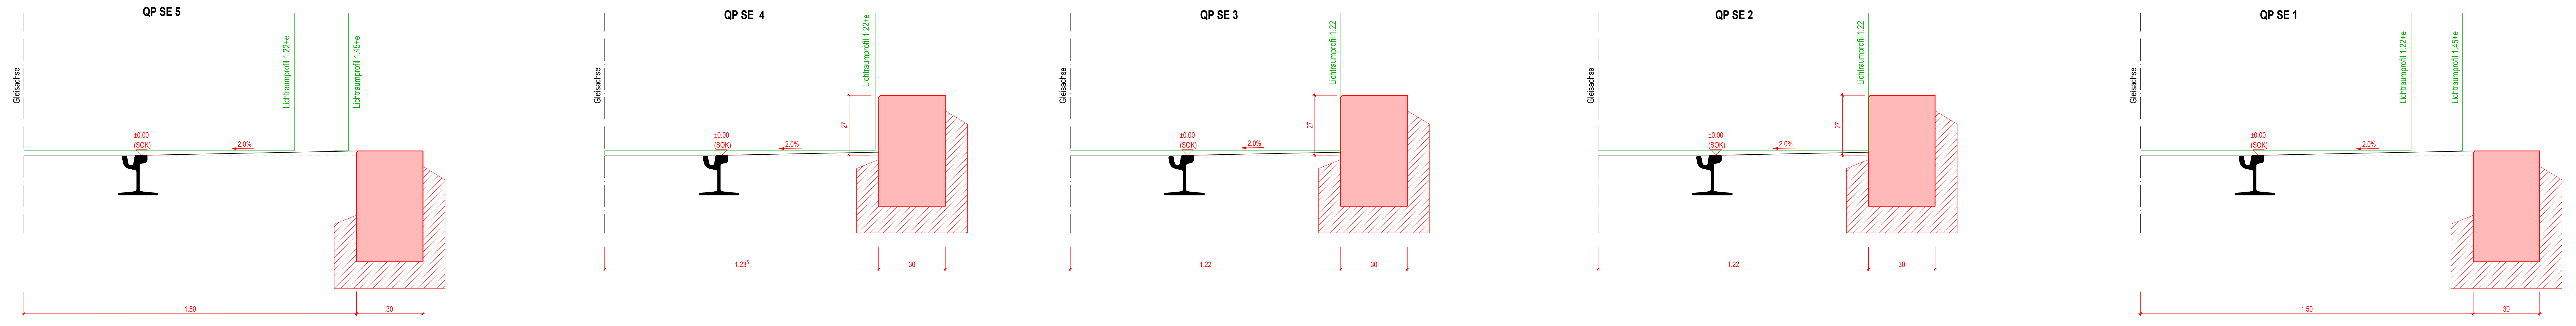

Situation M. 1:100 Haltestelle Gurtenbahn

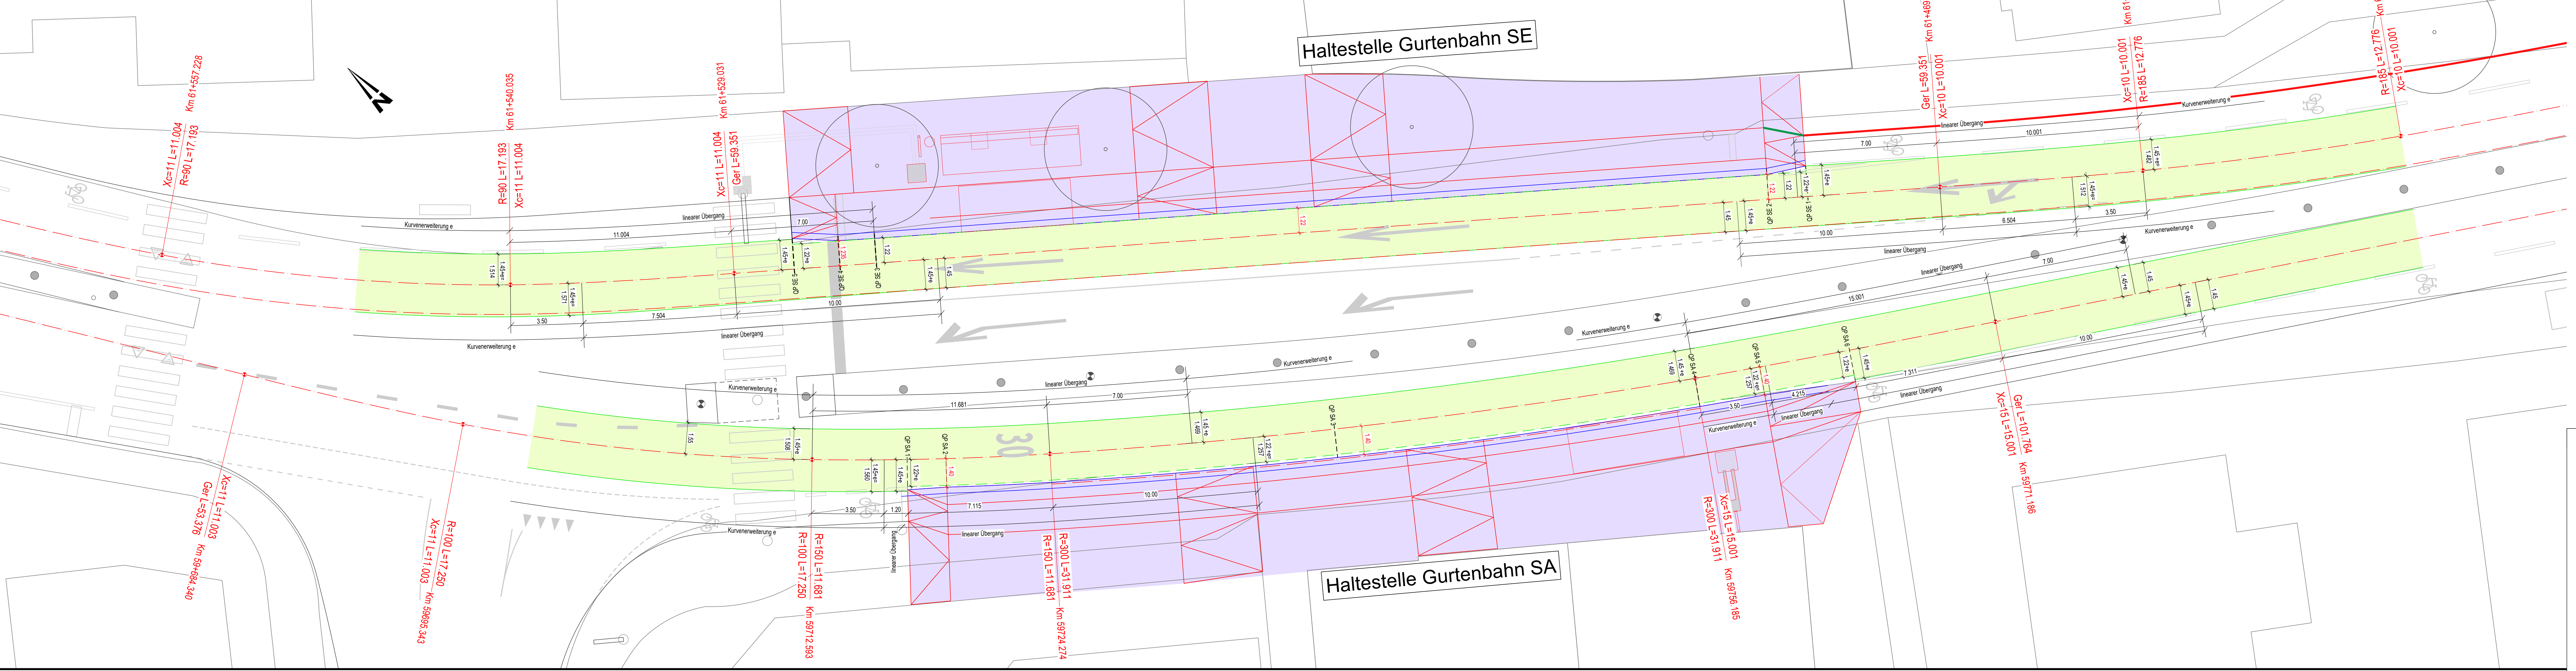

Querprofile M. 1:10 Haltestelle Gurtenbahn stadtauswärts

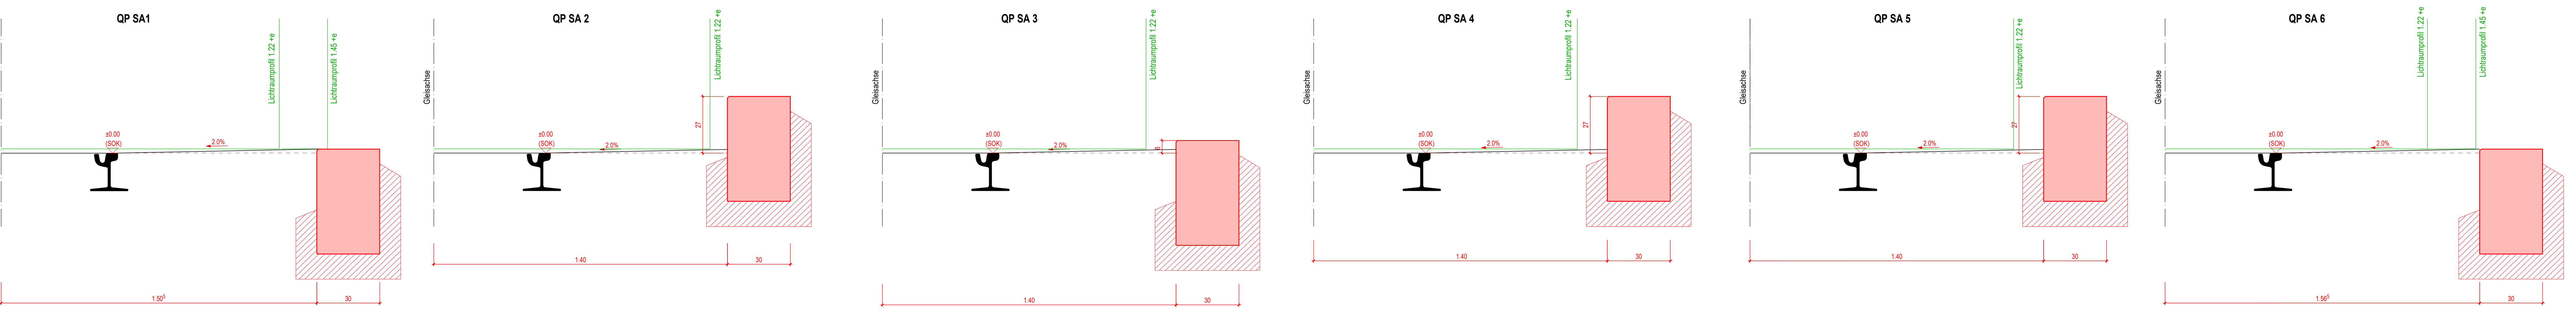

Planungsgemeinschaft / Bauherren
 Kanton Bern
 Canton de Berne
BERNMOBIL
 Beilage Nr. 5.08.02

Auflageprojekt

Strassen-Nr.	Z21	Revident	-
Strassenzug	Bern-Belp-Sattgen	Projekt-Nr.	220.20019
Gemeinde	Bern, Köniz	Plan-Nr.	38F13-003.33-001-602
Projekt vom	11.03.2022	Format	70147

Nachweis Lichtraumprofil Tram
 Sanierung Zentrum Wabern

Abschnitt 001: Aarbühlstrasse - Gossetstrasse
 Nachweis Lichtraumprofil Tram, Haltestelle Gurtenbahn
 Situation 1:100, Querprofile 1:10

Projektverfassende
IG RGS
 Glaus & Gygis
 Staufferstrasse 4
 3006 Bern
 Tel. +41 31 357 59 59

Plan genehmigt:
 Bern, 11. März 2022
Die Bauherrenschaft
 René Schmid | BERNMOBIL |
 Eigertplatz 3 | 3000 Bern 14

Bern, 11. März 2022
 Der Projektverfasser
 Maurizio Dal Negro | IG RGS |
 Staufferstrasse 4 | 3006 Bern