


# Querprofil K-K 1:50

Bahnhof  
Bushaltestelle Kleinwabern Bahnhof

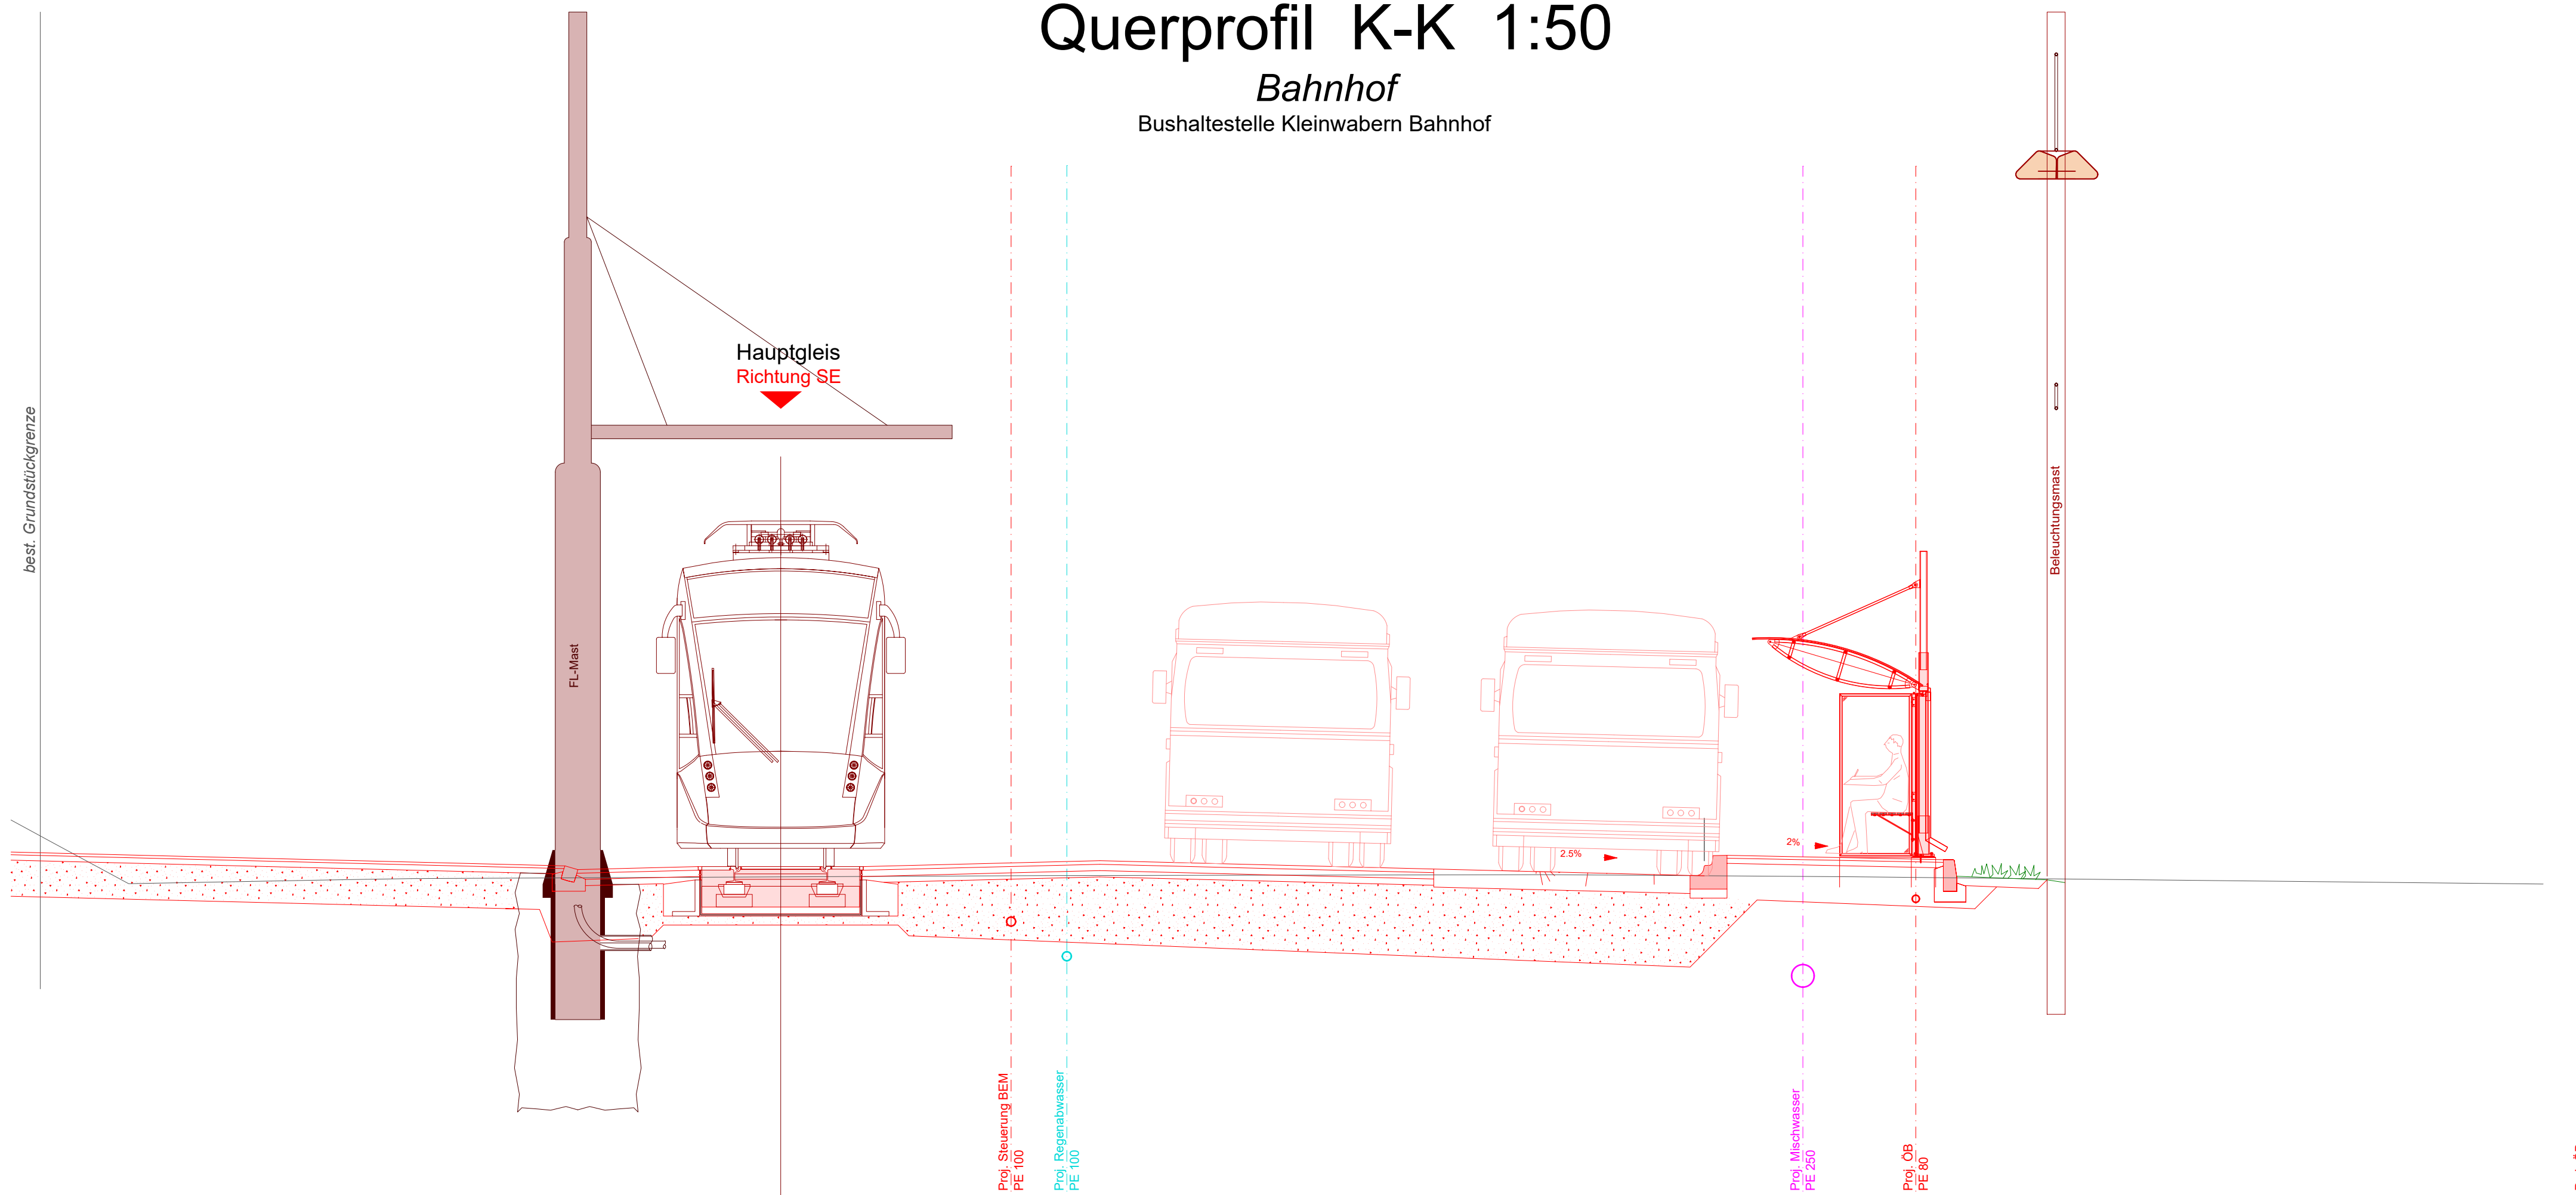

Projekte Seftigenstrasse

Beilage Nr. 3.10.12.A

Tram Kleinwabern



## Auflageprojekt

### Querprofil Werkleitungen K-K



Abschnitt 003: Kleinwabern, Bereich Bahnhof

Plan Nr:	Massstab	Format [cm]
<b>SEFT1-140.2-33-003-002</b>	<b>1:50</b>	<b>30/84</b>

Rev.	Bemerkungen	Datum	Bearbeitet	Kontrolliert
		11.03.2022	HN	BA / LU
A	Anpassen Haltekante 3	24.08.2022	HN	BA / LU

Datei-Name: 3.10.12.A\_SEFT1-140.2-33-003-002\_Querprofil Werkleitungen K-K\_220824

Projektverfassende: **smt** RAPP **gruner** | Projektleitung: **tbfpartner** Planer und Ingenieure

Plan genehmigt:	
Bern, 24. August 2022	Bern, 24. August 2022
<b>Die Bauherrschaft</b>	<b>Der Projektverfasser</b>
	
René Schmid   BERNMOBIL   Eigerplatz 3   3000 Bern 14	Maurizio Dal Negro   IG RGS   Staufferstrasse 4   3006 Bern

