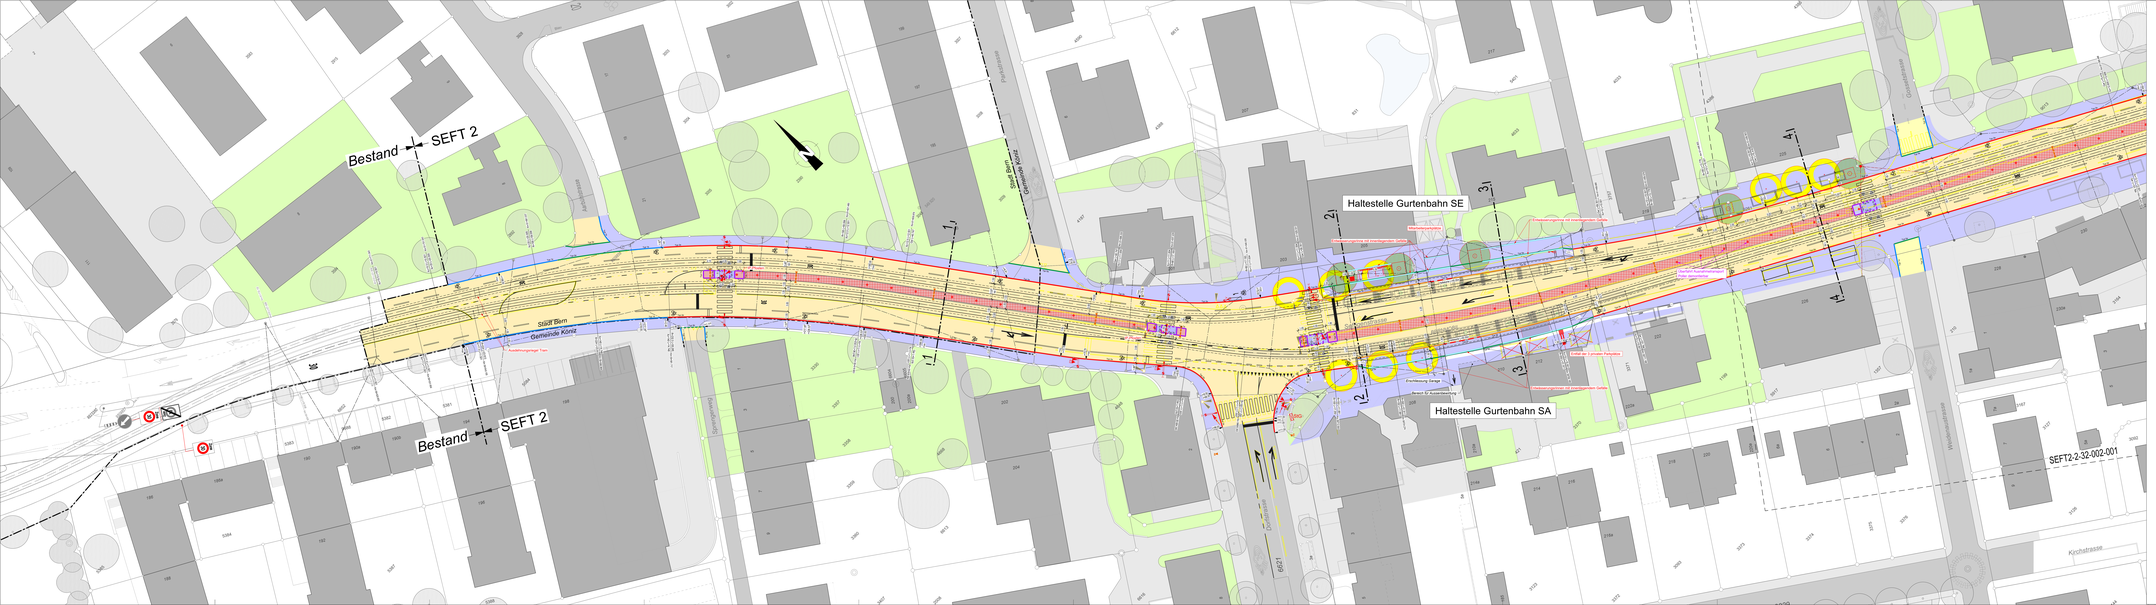

Legende Strassenbau

	bestehend	Abbruch	projektiert
Gleisachse / Schienen			
Strassenrand			
Bruchkante Belag			
Hindernisfreie Fläche			
Aufhebungsbereiche / Tabli visuelle Markierung			
Wartehalle Haltestelle			
Markierung weiss			
Markierung gelb			
Markierung blau			
Oberflächen (Farbtöne):			
Fahrbahn			
Betriebsschutzbo - Sicherheitsflächen			
Begegnungszone (Farbtöne): Gehweg			
Belebte Nebenfläche / Chaussierung			
Grünfläche			
Trennung mit reduzierter Aufbauhöhe			

Materialbezeichnung (Muster):

- Asphalt
- Beton
- Betonstein
- Natursteine
- Pflasterung

Kunstbauten		
Geländer / Zaun		
Allg. Abkürzungen		
Bauphasen		
Bauzustände		
Fahrbahnpunkt / Weiterhanten		
Fahrbahnpunkt		
Beleuchtung an Fahrbahnpunkt		
Kontrollen / Hindernisfreien		
Beleuchtung, Leuchtkopf		
Pfeile		

Signal für Fahrzeuge und Fussgänger

Signal für Tram / Bus

Signal für Tram / Bus

Schacht vgl. Werkleitungsplan

Legende Randabschlüsse

	Anzahl/Stück	
Typ 1a: Randstein RN 12, Anschlaghöhe 6cm	6 cm	
Typ 1b: Randstein RN 12, Anschlaghöhe 3cm	3 cm	
Typ 1c: Randstein RN 12, Anschlaghöhe 4cm schräg	4 cm	
Typ 2c: Randstein RN 20, Anschlaghöhe 6cm	6 cm	
Typ 3a: Randstein RN 30, Halbeisle Tram, Anschlaghöhe 21cm	21 cm	
Typ 3a: Schienenstein Typ 12, Anschlaghöhe 4cm schräg	4 cm	
Typ 7a: Granitplatten gestellt, Anschlaghöhe 7cm	7 cm	
Typ 7b: Granitplatten gestellt, Anschlaghöhe 4cm schräg	4 cm	

Planungsgemeinschaft / Bauherren

Amt für Stadtgrün und Strassen

BERNMOBIL

Beilage Nr. 5.03.01

Auflageprojekt

Massstab:	1:200	Revision:	
Dimensionen:	Bem-Belp-Aufhgen	Projekt-Nr:	320.0001.0
Gezeichnet:	Bern - Köniz	Plan-Nr:	SEFT2 - 2-32-001
Projekt-Leiter:	17.03.2023	Format:	594 X 841

Situation Strassenbau 1:200

Sanierung Zentrum Wabern

Abschnitt 001: Aarbühlstrasse - Gossetstrasse

Projektbüro
AG RGS
Ostermundigen
Gurtenstrasse 2
3084 Bern
Tel. +41 31 357 56 00

Plan genehmigt:

Bern, 17. März 2023

Die Bauherrschaft

Bern, 17. März 2023

Der Projektverfasser

Patrick Schmutz | SERMOBIL | Projektleiter Tiefbau Nord

Maximilian Kiesinger | AG RGS | Geschäftsführer AG RGS Bern

Stadtbaumeister Bern
Stadtplanungsamt
Stadtgrün Bern
Tiefbauamt
Verkehrsplanung
Verkehrsplanung
Verkehrsplanung