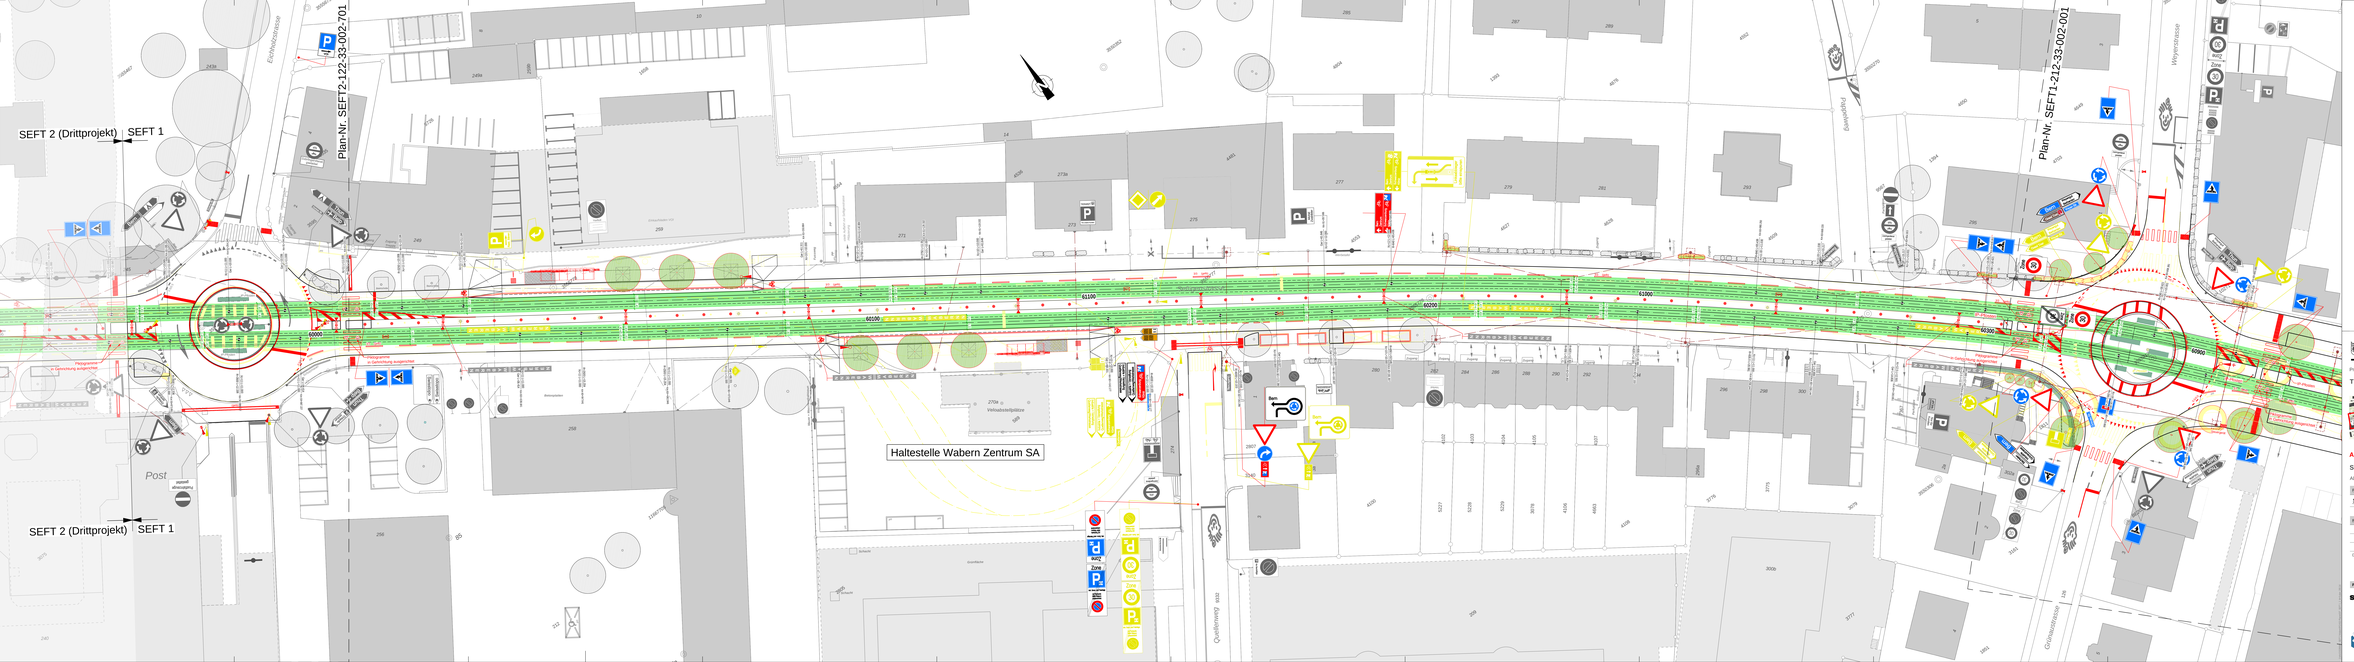
Plan-Nr. SEFT2.122-33-002-701
Plan-Nr. SEFT1-212-33-002-001
SEFT 2 (Drittprojekt)
SEFT 1
Haltestelle Wabern Zentrum SA
Eichholzstrasse
Weyerstrasse
Quellenweg
Post
Haltestelle Wabern Zentrum
Haltestelle Wabern Zentrum
Haltestelle Wabern Zentrum