

Legende:

Amtl. Vermessung:

- bestehende Bauwerke
- Gehweg / Trottoir
- Strasse
- unterirdische Bauwerke
- Acker / Wiesen / Weiden
- Gartenanlagen

Strassenfläche

- Strassenraum entsiegelt
- Grünfläche

Eingriff / Ersatz Hecken

- Hecken bestehend
- Hecken definitiv betroffen
- Hecken temporär betroffen (Wurzelstöcke entfernt)
- Hecken temporär betroffen (auf Stock)
- Hecken Ersatzpflanzung
- Krautsaum Ersatzpflanzung

Eingriff / Ersatz Bäume

- Bäume bestehend
- Bäume dauernd betroffen
- Bäume Neupflanzungen
- Bäume ev. betroffen

Planungsgemeinschaft / Bauherren

Kanton Bern
Canton de Berne

BERN MOBIL

Gemeinde
Köniz

Stadt Bern

Vorprojekt / Mitwirkung
Dokument Nr. 8

Strassen-Nr.	221	Revidiert	
Strassenzug	Bern- Belp - Seftigen	Projekt-Nr.	420.20090
Gemeinde	Bern, Köniz	Plan-Nr.	SEFT3_42_1061_si
Projekt vom	21.09.2023	Format	1155 x 446

Situation 1:500

**Sanierung Seftigenstrasse,
Knoten Seftigen-/Morillonstr. bis Sandrain, Projekt 3**


Eingriff und Ersatz Hecken und Bäume Blatt 1/2

Projektverfassende

IG EB3W
c/o EmCh+Berger AG Bern

EmCh+
Berger

Weber
Brönnimann

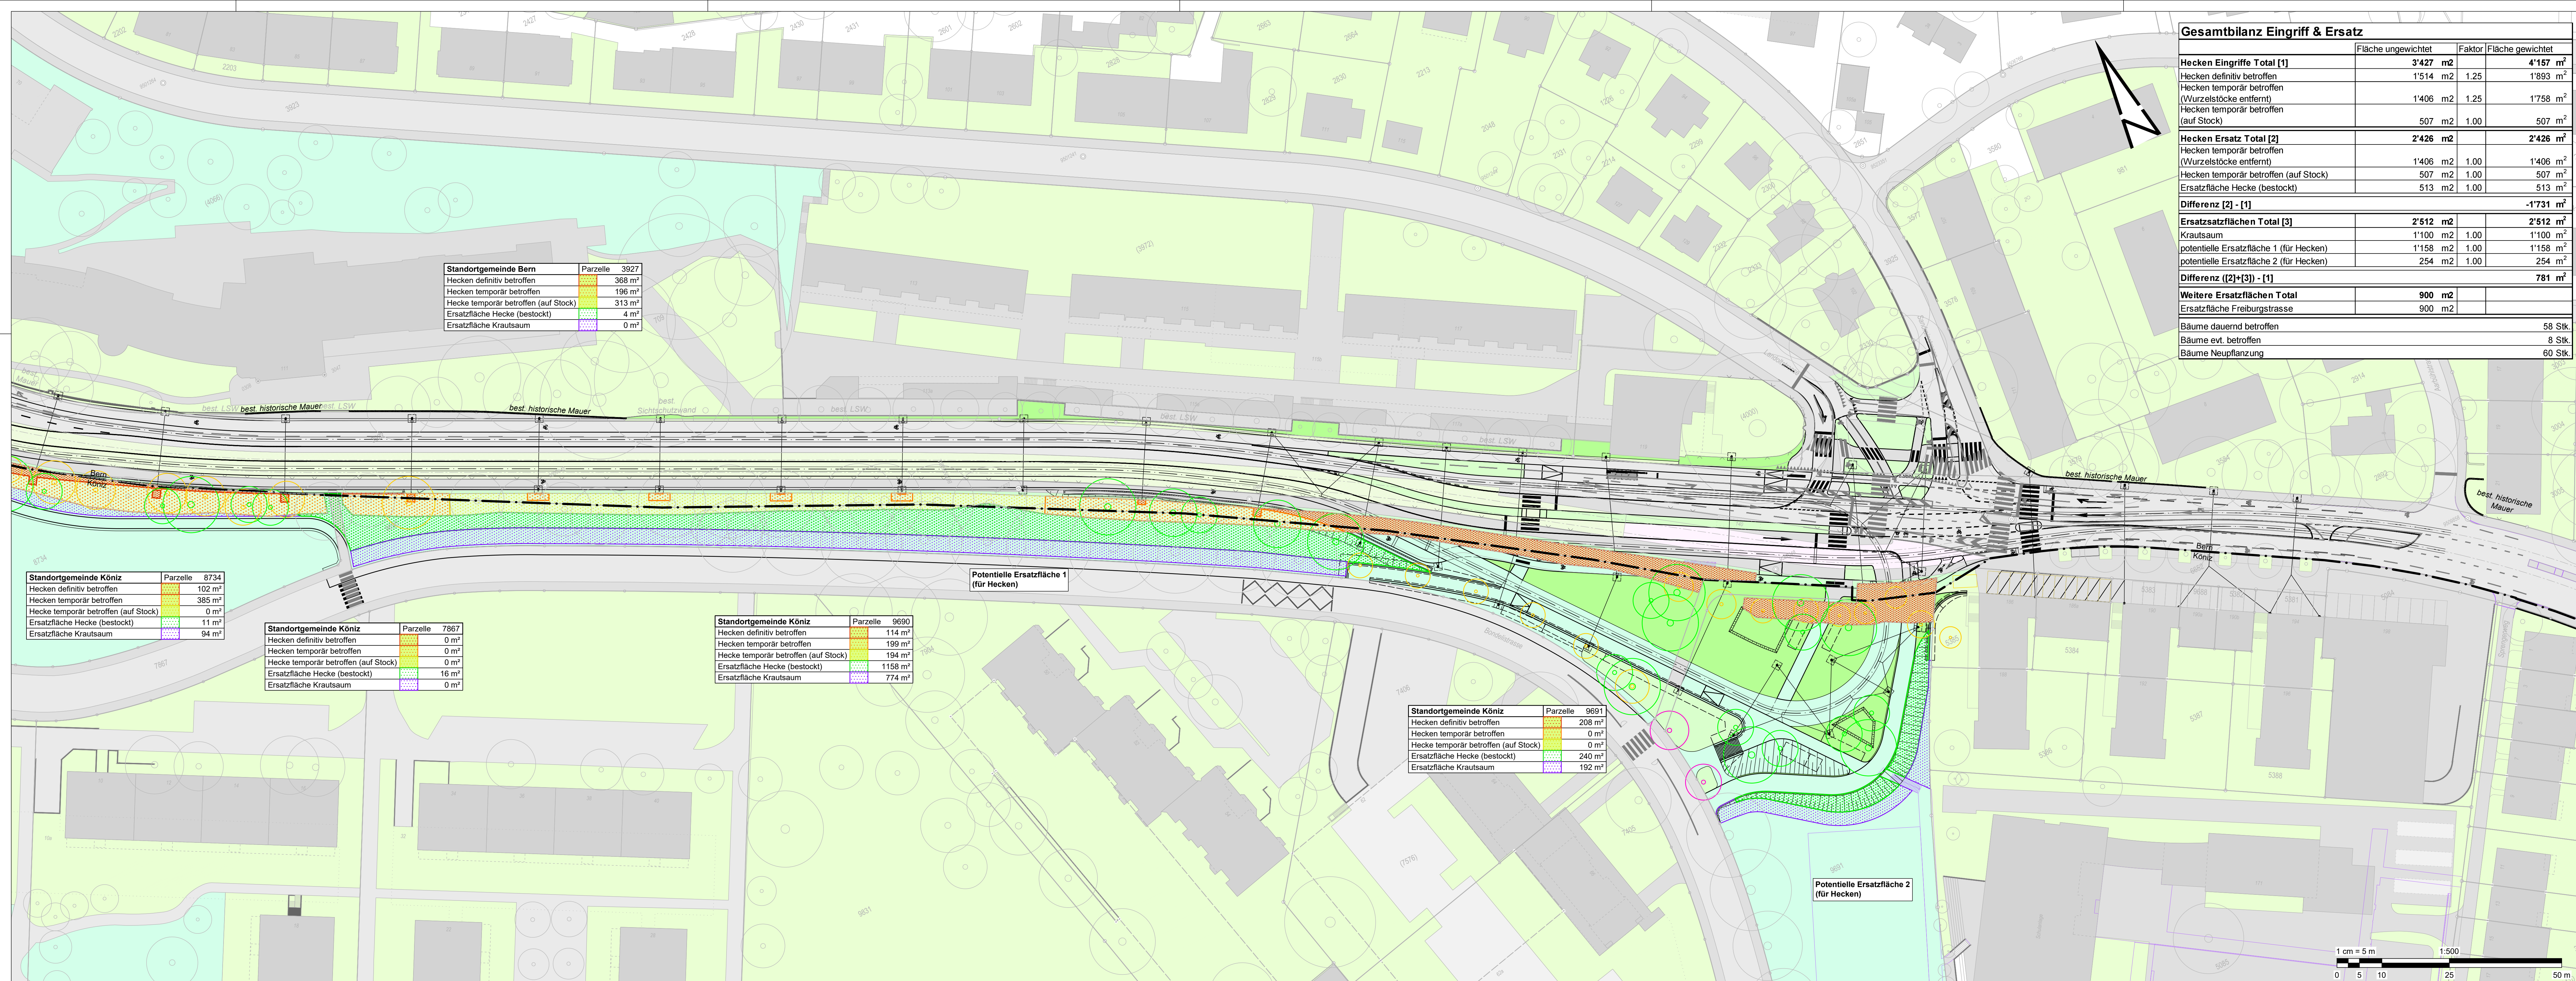

Gesamtbilanz Eingriff & Ersatz			
	Fläche ungewichtet	Faktor	Fläche gewichtet
Hecken Eingriffe Total [1]	3'427 m²		4'157 m²
Hecken definitiv betroffen	1'514 m ²	1.25	1'893 m ²
Hecken temporär betroffen (Wurzelstöcke entfernt)	1'406 m ²	1.25	1'758 m ²
Hecken temporär betroffen (auf Stock)	507 m ²	1.00	507 m ²
Hecken Ersatz Total [2]	2'426 m²		2'426 m²
Hecken temporär betroffen (Wurzelstöcke entfernt)	1'406 m ²	1.00	1'406 m ²
Hecken temporär betroffen (auf Stock)	507 m ²	1.00	507 m ²
Ersatzfläche Hecke (bestockt)	513 m ²	1.00	513 m ²
Differenz [2] - [1]			-1'731 m²
Ersatzsatzflächen Total [3]	2'512 m²		2'512 m²
Krautsaum	1'100 m ²	1.00	1'100 m ²
potentielle Ersatzfläche 1 (für Hecken)	1'158 m ²	1.00	1'158 m ²
potentielle Ersatzfläche 2 (für Hecken)	254 m ²	1.00	254 m ²
Differenz ([2]+[3]) - [1]			781 m²
Weitere Ersatzflächen Total	900 m²		
Ersatzfläche Freiburgstrasse	900 m ²		
Bäume dauernd betroffen			58 Stk.
Bäume evt. betroffen			8 Stk.
Bäume Neupflanzung			60 Stk.

Standortgemeinde Bern	Parzelle	3927
Hecken definitiv betroffen		368 m ²
Hecken temporär betroffen		196 m ²
Hecke temporär betroffen (auf Stock)		313 m ²
Ersatzfläche Hecke (bestockt)		4 m ²
Ersatzfläche Krautsaum		0 m ²

Standortgemeinde Köniz	Parzelle	8734
Hecken definitiv betroffen		102 m ²
Hecken temporär betroffen		385 m ²
Hecke temporär betroffen (auf Stock)		0 m ²
Ersatzfläche Hecke (bestockt)		11 m ²
Ersatzfläche Krautsaum		94 m ²

Standortgemeinde Köniz	Parzelle	7867
Hecken definitiv betroffen		0 m ²
Hecken temporär betroffen		0 m ²
Hecke temporär betroffen (auf Stock)		0 m ²
Ersatzfläche Hecke (bestockt)		16 m ²
Ersatzfläche Krautsaum		0 m ²

Standortgemeinde Köniz	Parzelle	9690
Hecken definitiv betroffen		114 m ²
Hecken temporär betroffen		199 m ²
Hecke temporär betroffen (auf Stock)		194 m ²
Ersatzfläche Hecke (bestockt)		1158 m ²
Ersatzfläche Krautsaum		774 m ²

Standortgemeinde Köniz	Parzelle	9691
Hecken definitiv betroffen		208 m ²
Hecken temporär betroffen		0 m ²
Hecke temporär betroffen (auf Stock)		0 m ²
Ersatzfläche Hecke (bestockt)		240 m ²
Ersatzfläche Krautsaum		192 m ²

Legende:

Amtlliche Vermessung:

- bestehende Bauwerke
- Gehweg / Trottoir
- Strasse
- unterirdische Bauwerke
- Acker / Wiesen / Weiden
- Gartenanlagen

Strassenfläche

- Strassenraum entsiegelt
- Grünfläche

Eingriff / Ersatz Hecken

- Hecken bestehend
- Hecken definitiv betroffen
- Hecken temporär betroffen (Wurzelstöcke entfernt)
- Hecken temporär betroffen (auf Stock)
- Hecken Ersatzpflanzung
- Krautsaum Ersatzpflanzung

Eingriff / Ersatz Bäume

- Bäume bestehend
- Bäume dauernd betroffen
- Bäume Neupflanzungen
- Bäume ev. betroffen

Planungsgemeinschaft / Bauherren

Kanton Bern
Canton de Berne

BERNMOBIL

Gemeinde Köniz

Stadt Bern

Vorprojekt / Mitwirkung
Dokument Nr. 9

Strassen-Nr.	221	Revidiert	
Strassenzug	Bern- Belp - Seftigen	Projekt-Nr.	420.20090
Gemeinde	Bern, Köniz	Plan-Nr.	SEFT3_42_1062_si
Projekt vom	21.09.2023	Format	1155 x 446

Situation 1:500

Sanierung Seftigenstrasse,
Knoten Seftigen-/Morillonstr. bis Sandrain, Projekt 3

Eingriff und Ersatz Hecken und Bäume Blatt 2/2

Projektverfassende

IG EB3W
c/o Emch+Berger AG Bern

Emch+Berger
Weber
Brönmänn

S NEUGESTALTUNG
MORILLON-SANDRAIN
SEFTIGENSTRASSE BE

