


Querprofil 3-3 1:50

Richtung SA

Richtung SE

Haltestellen Gurtenbahn SE un SA

Seftigenstrasse

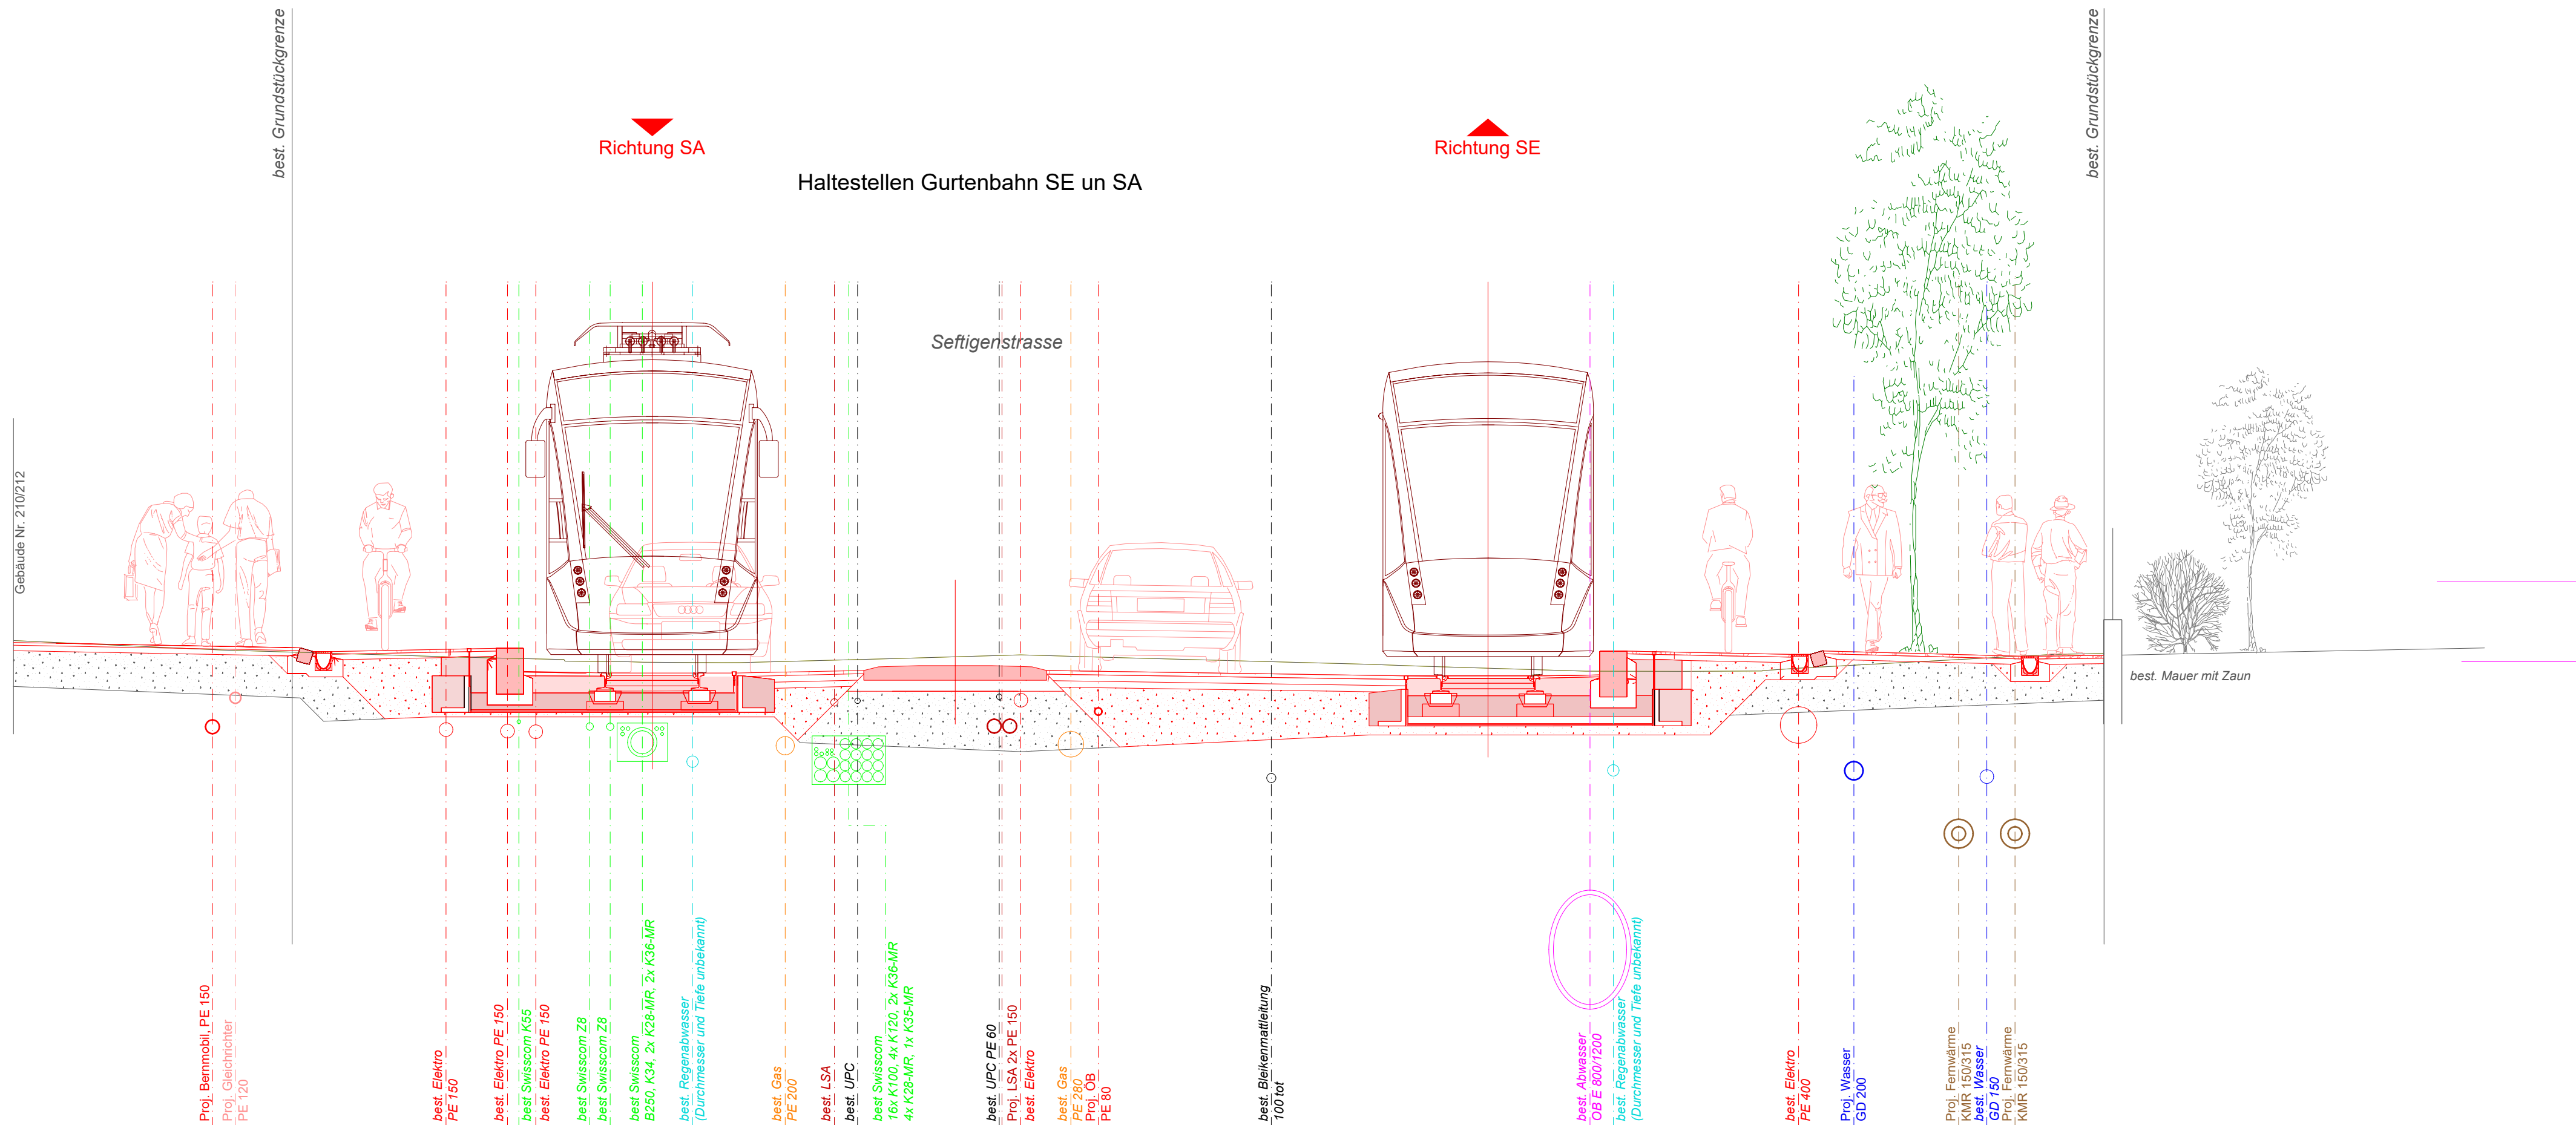

Proj. Bernmobil, PE 150
Proj. Gleichrichter
PE 120

best. Elektro
PE 150

best. Elektro PE 150
best. Swisscom K55
best. Elektro PE 150

best. Swisscom Z8
best. Swisscom Z8

best. Swisscom
B250, K34, 2x K28-MR, 2x K36-MR
best. Regenabwasser
(Durchmesser und Teile unbekannt)

best. Gas
PE 200

best. LSA
best. UPC

best. Swisscom
16x K100, 4x K120, 2x K36-MR
4x K28-MR, 1x K36-MR

best. UFC PE 60

Proj. LSA 2x PE 150
best. Elektro

best. Gas
PE 260

Proj. OB
PE 80

best. Bleikammertleitung
100 tot

best. Abwasser
OB E 800/1200

best. Regenabwasser
(Durchmesser und Teile unbekannt)

best. Elektro
PE 400

Proj. Wasser
GD 200

Proj. Fernwärme
KMR 150/315

best. Wasser
GD 150

Proj. Fernwärme
KMR 150/315



Auflageprojekt

Strassen-Nr.	221	Revidiert	
Strassenzug	Bern - Belp - Seftigen	Projekt-Nr.	220.20019
Gemeinde	Bern - Köniz	Plan-Nr.	SEFT2-68-33-001-607
Projekt vom	11.03.2022	Format	30/84

Querprofil Werkleitungen II 1:50

Sanierung Zentrum Wabern

Abschnitt 001: Aarbühlstrasse - Gossetstrasse

Querprofil 3-3

Projektverfassende

IG RGS

c/o smt ag
Stauffenstrasse 4
3006 Bern

Tel. +41 31 357 59 59

Plan genehmigt:

Bern, 11. März 2022

Die Bauherrschaft

René Schmiel | BERNMOBIL |
Eigerplatz 3 | 3000 Bern 14

Bern, 11. März 2022

Der Projektverfasser

M. Dal Negro
Maurizio Dal Negro | IG RGS |
Stauffenstrasse 4 | 3006 Bern



SANIERUNG
ZENTRUM WABERN
SEFTIGENSTRASSE.BE