

Längenprofil SA

Abschnitt 001

Abschnitt 002


Kreisel Eichholz

Höhe [m] über Meer

▼ +550.00

▼ +545.00

▼ +540.00

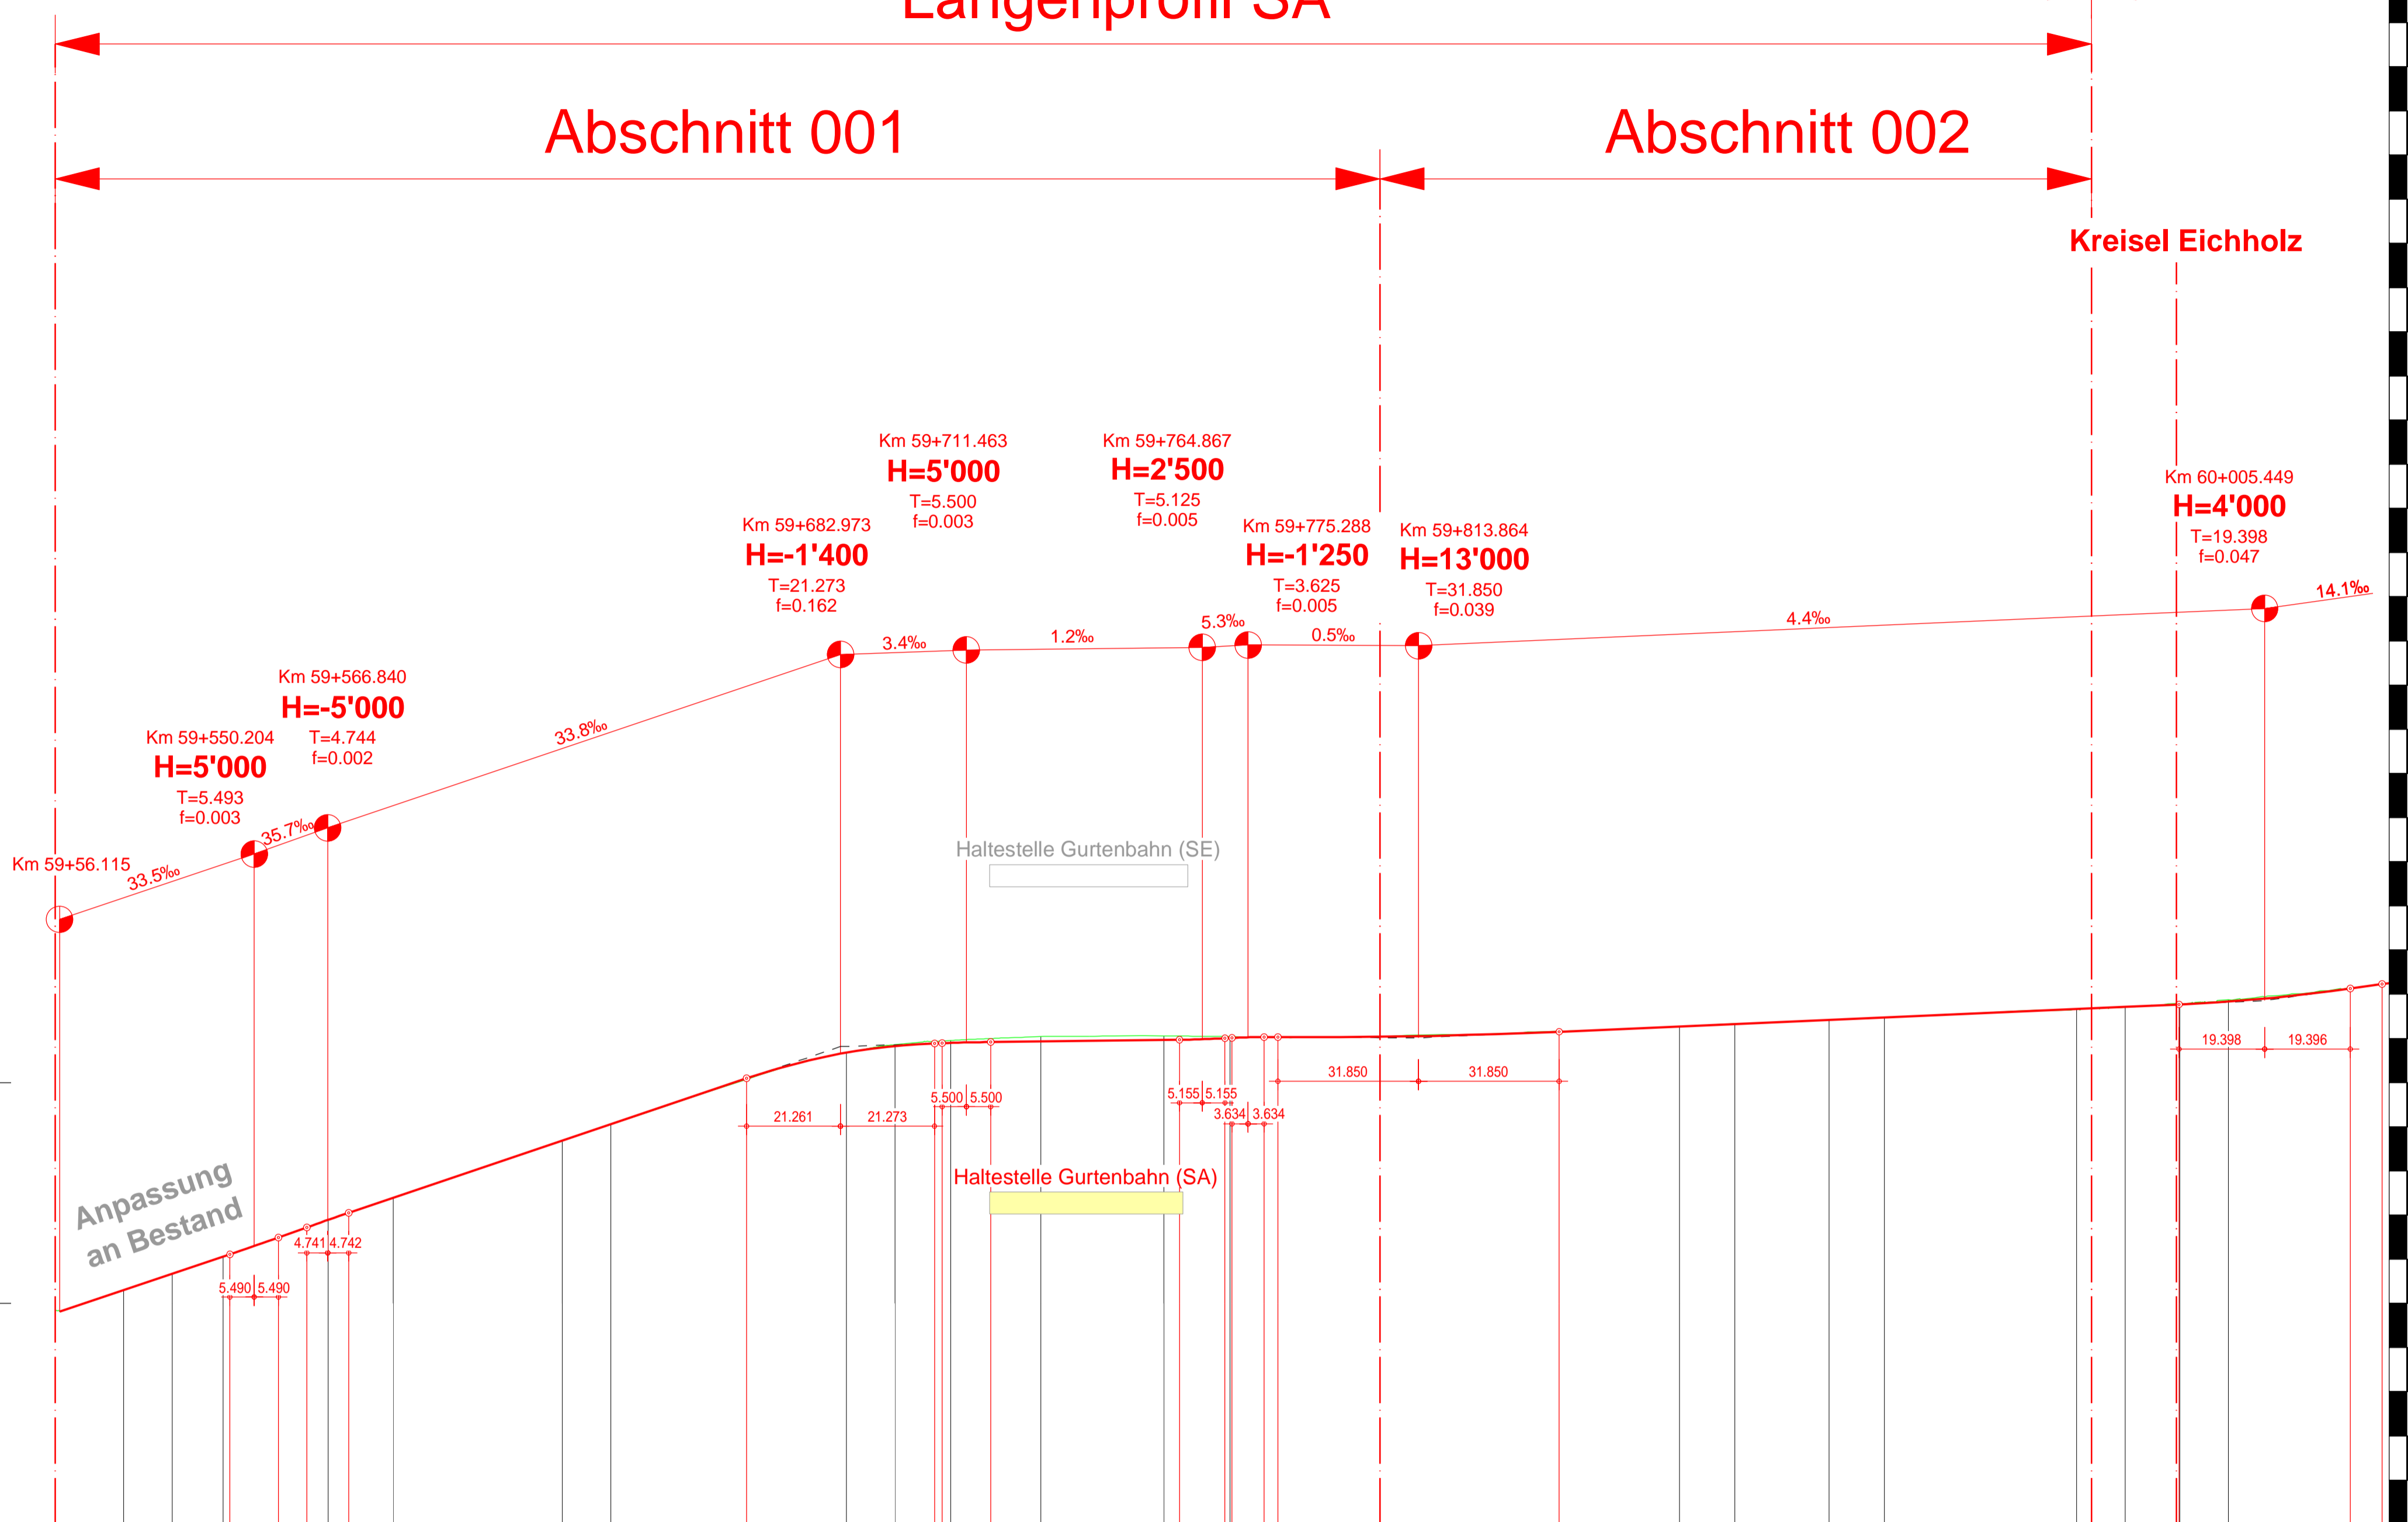

Anpassung an Bestand

Haltestelle Gurtenbahn (SE)

Haltestelle Gurtenbahn (SA)

Station [km]	59+505.115	59+520.052	59+531.054	59+543.155	59+550.000	59+600.000	59+650.000	59+700.000	59+750.000	59+800.000	59+850.000	59+900.000	59+950.000	60+000.000										
Projekthöhen		545.307	545.673	546.037																				
Geländehöhen	544.837	545.298	545.673	546.037																				
Kurvenband	Zentrum rechts R=160 15.538	Xc=11 11.001	Xc=11.5 11.501	R=224 23.813	Xc=140 14.748	R=232.5 38.249	Xc=11 11.001	Ger 53.376				Xc=12.5 12.501	R=297.5 21.395	Xc=12.5 12.501	Ger 43.545	Xc=11 11.000	R=3500 12.338	Xc=11 11.000	Ger 39.414					
Überhöhungsband	Schiene rechts ü=0mm																			Schiene links ü=0mm				
Querprofile					QP 1-1				QP 2-2	QP 3-3			QP 4-4						QP 5-5					
Infrastrukturgeschwindigkeit	34	34	39	39	50	50	30	30	47	47	50	50	44	44	50									
Betriebsgeschwindigkeit																					30	25	25	30

Auflageprojekt

Strassen-Nr.	221	Revidiert	-
Strassenzug	Bern-Belp-Seftigen	Projekt-Nr.	220.20019
Gemeinde	Bern - Köniz	Plan-Nr.	SEFT2-51-33-010-501
Projekt vom	11.03.2022	Format	59.4/94

Längenprofil Gleisachse sa 1:1000/100

Sanierung Zentrum Wabern

Abschnitt 001-002: Aarbühlstrasse - Kreisel Eichholz

Projektverfassende  
**IG RGS**  
c/o smt ag  
Staufstrasse 4  
3006 Bern  
Tel. +41 31 357 59 59

Plan genehmigt:

Bern, 11. März 2022	Bern, 11. März 2022
Die Bauherrschaft	Der Projektverfasser
René Schmied   BERNMOBIL   Eigerplatz 3   3000 Bern 14	Maurizio Dal Negro   IG RGS   Staufstrasse 4   3006 Bern

J:\proj\030000\_SEFT2\Bauern\030000\_Planung\_SA\_SEFT1\_1\_3\_2022