


Schnitt E - E

Normalprofil 1:50

Haltestelle Bächtelenpark SE

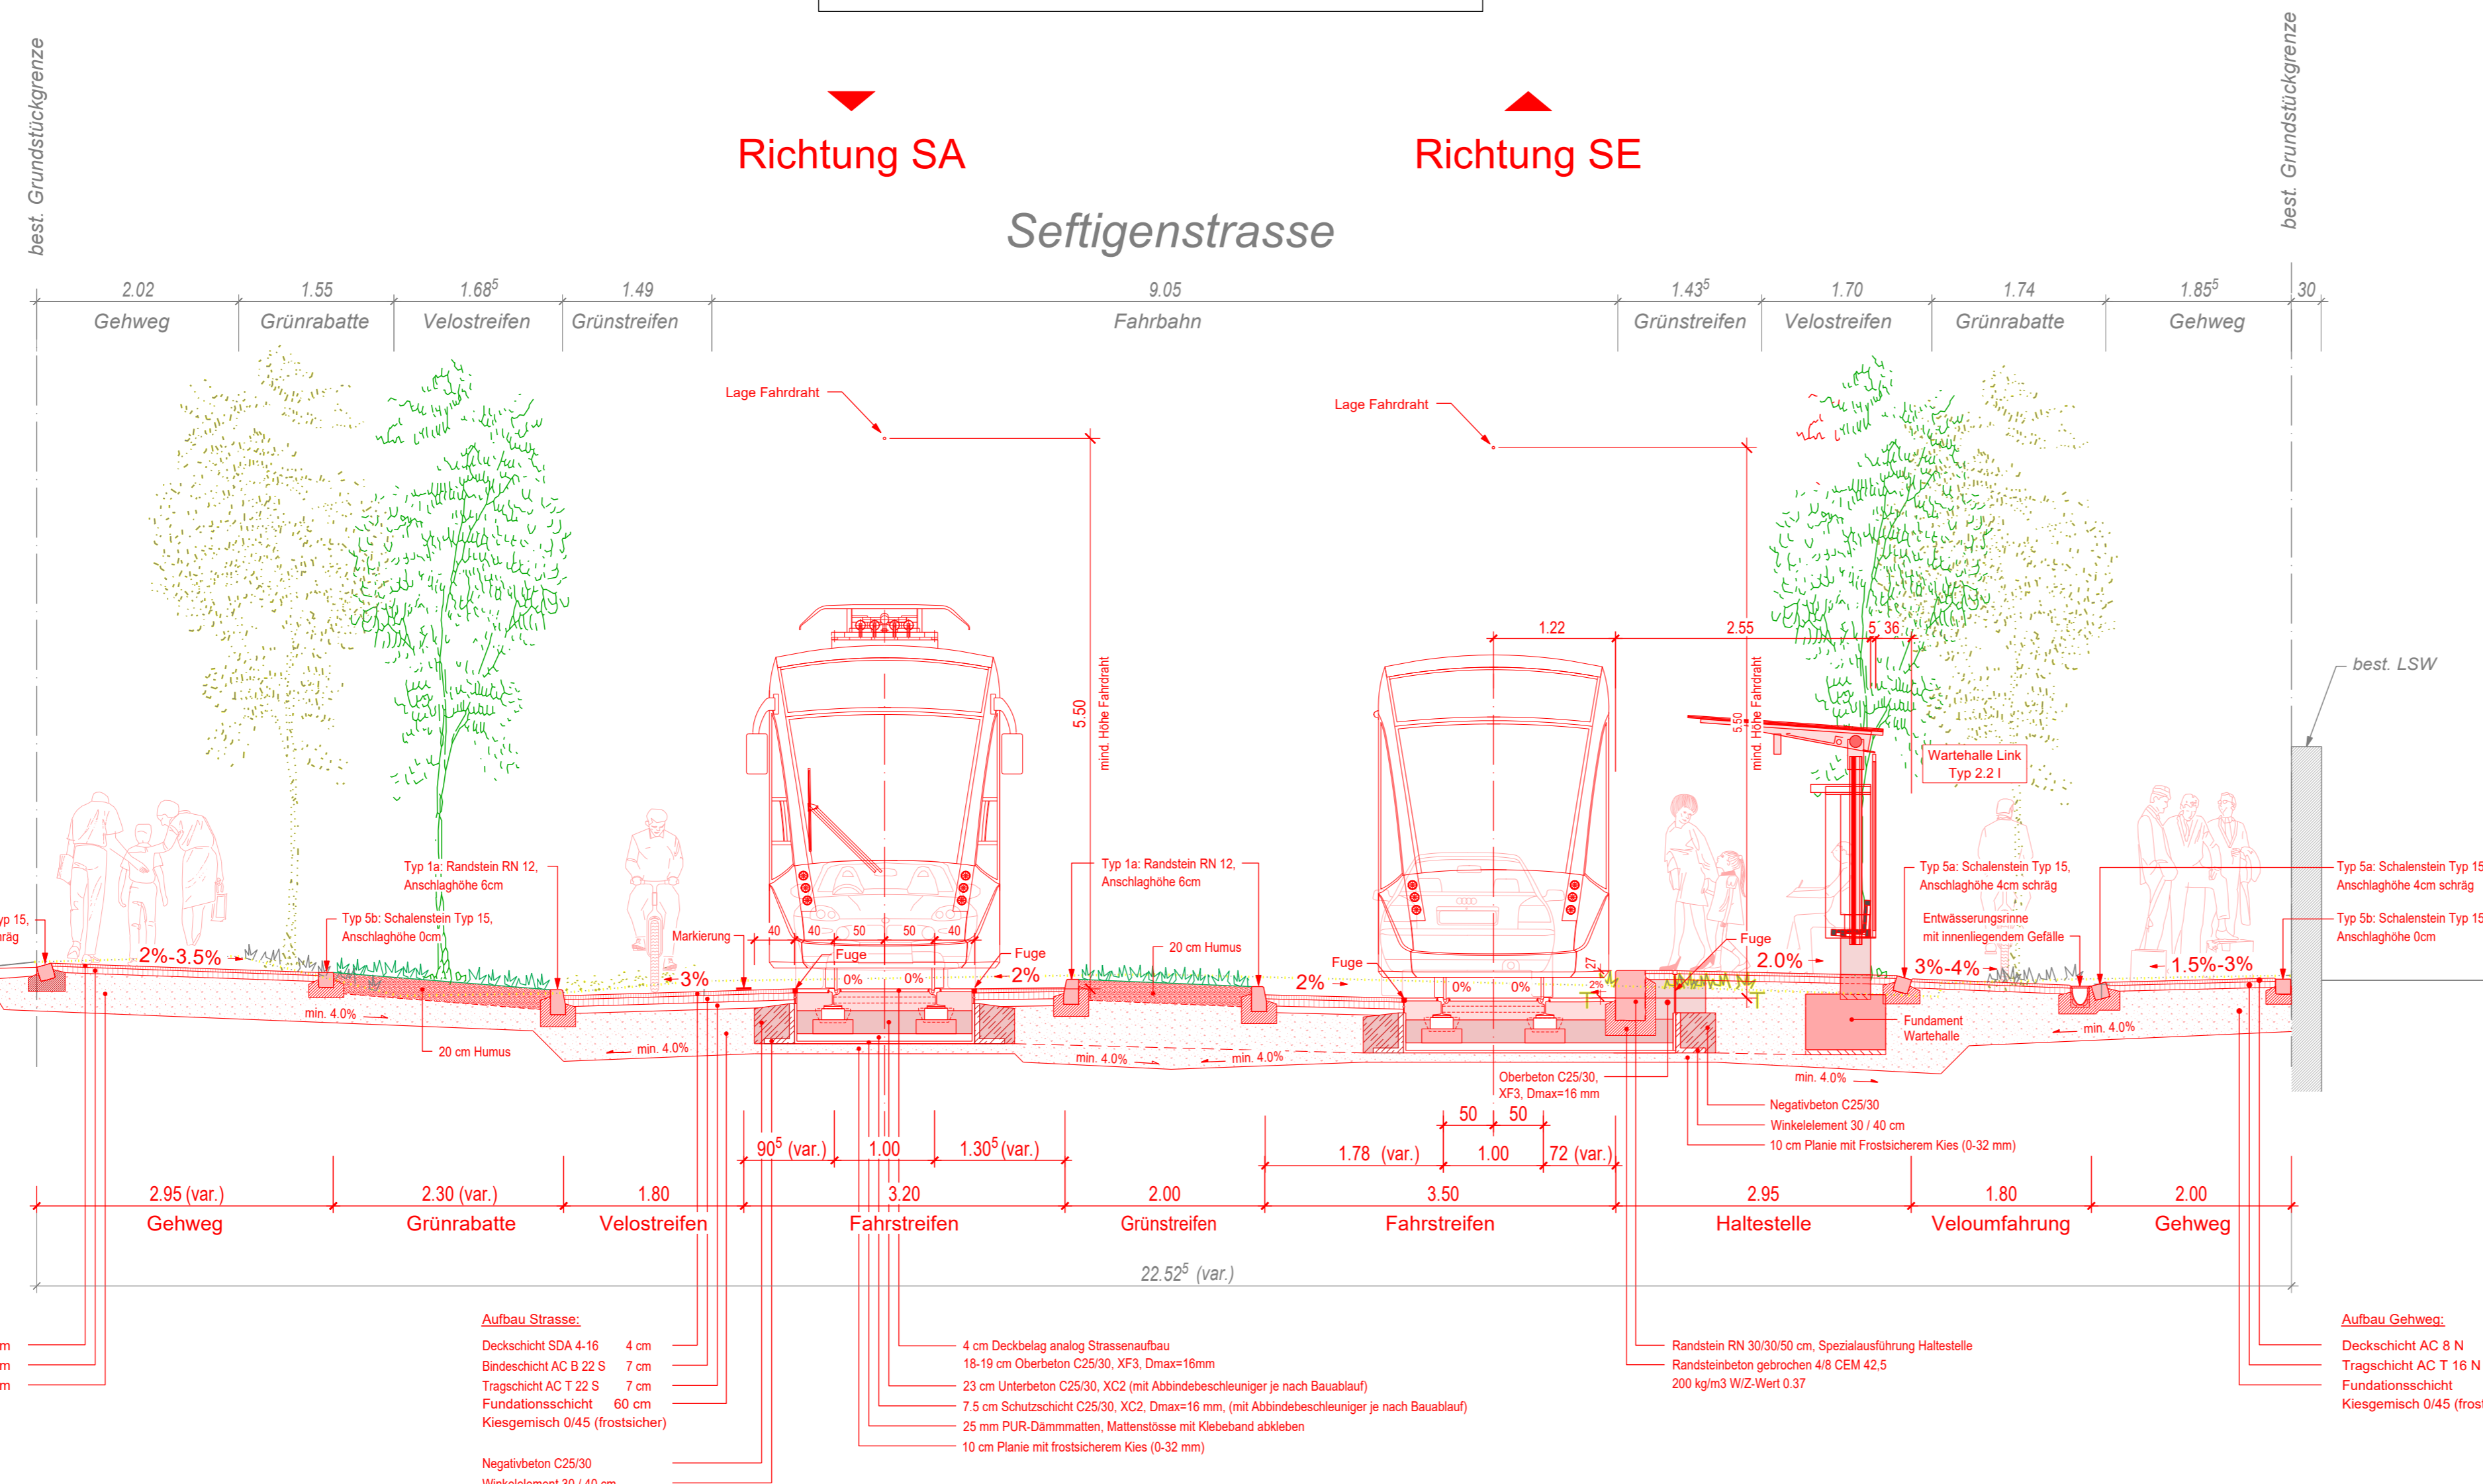

Tram Kleinwabern



Auflageprojekt

Normalprofil E-E

Abschnitt 002: Kreisel Grünau - Kreisel Lindenweg (Haltestelle)
(Bereich Mattenweg bis Kreisel Lindenweg)

Plan Nr:	SEFT1-113-33-002-002	Massstab	1:50	Format (cm)	40/84
Rev.	Bemerkungen	Datum	11.03.2022	Bearbeitet	RK/JS
		Kontrolliert			GRa

Datei-Name: 3.09.03_SEFT1-113-33-002-002_Normalprofil E-E_220311

Projektverfassende: **sml**, **RAPP**, **gruner**, **tbfpartner**

Projektleitung: **tbfpartner**

Plan genehmigt:	
Bern, 11. März 2022	Bern, 11. März 2022
Die Bauherrschaft	Der Projektverfasser
René Schmid BERN MOBIL Eigerplatz 3 3000 Bern 14	Maurizio Dal Negro IQIGS Stauffenstrasse 4 3006 Bern

