



Situation Weichenplatte
Bushaltestelle
M. 1:50

10%

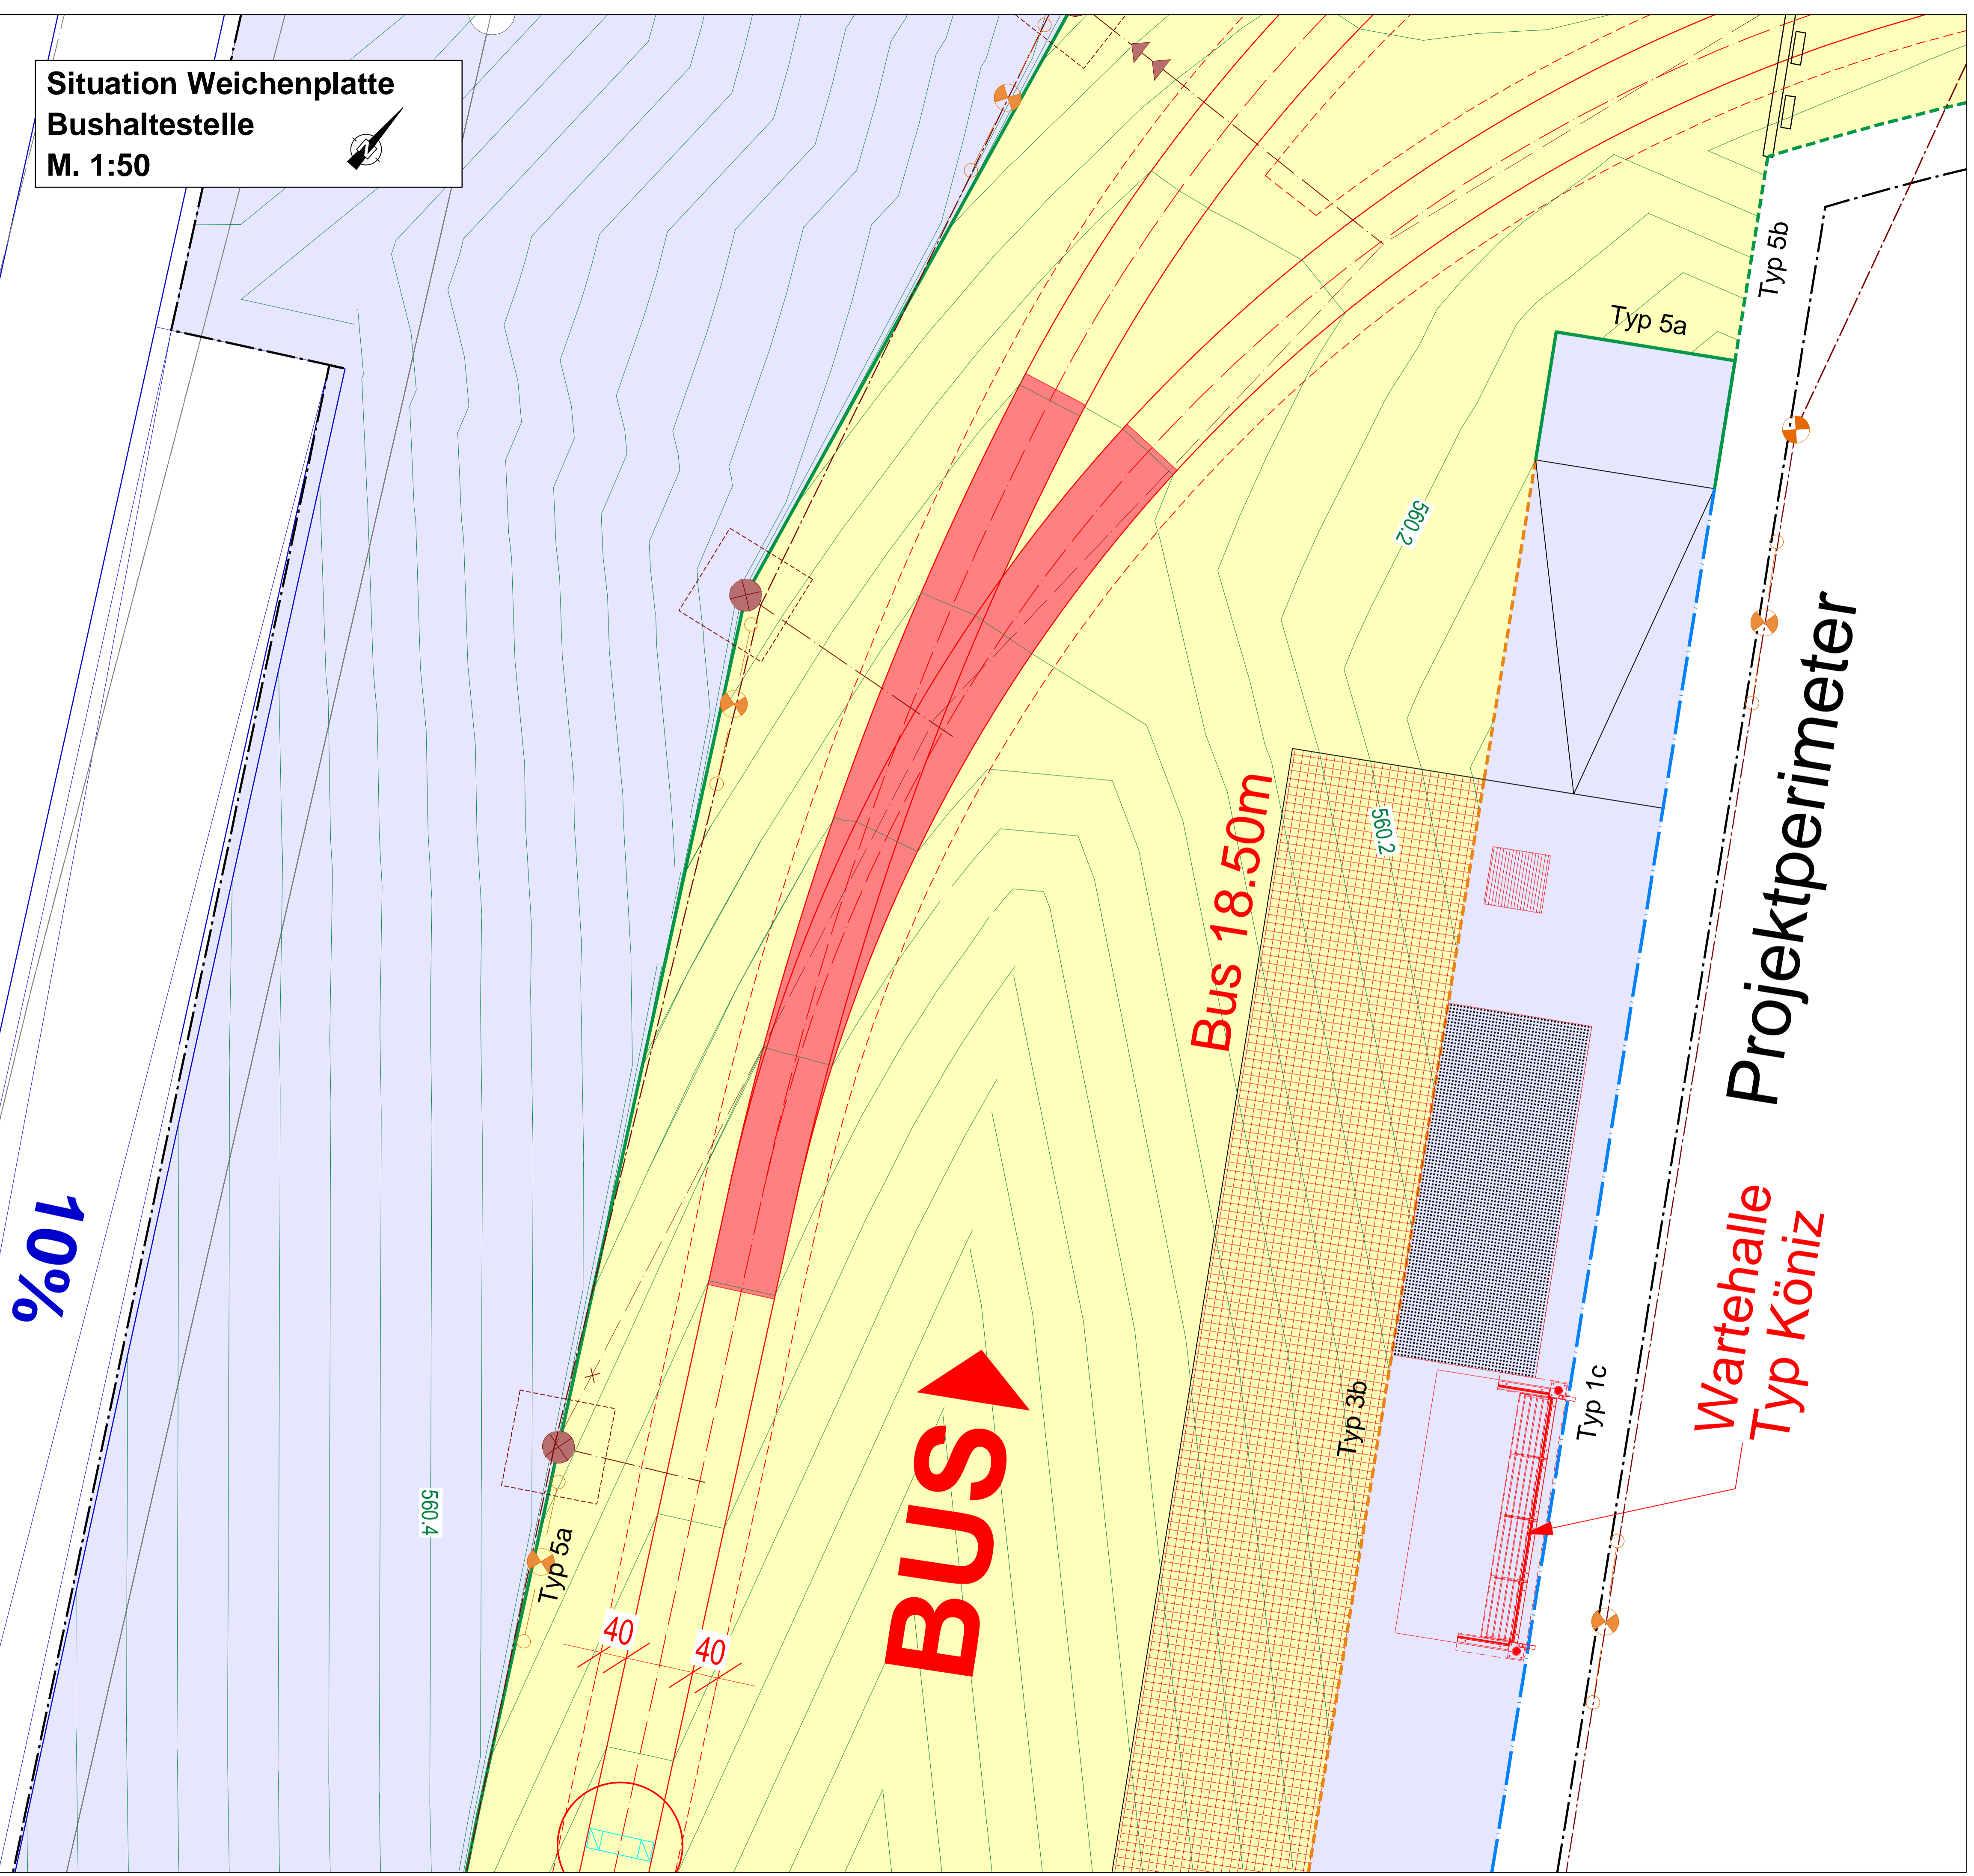

Situation Weichenplatte
Tram-Einfahrt Bahnhof
M. 1:50

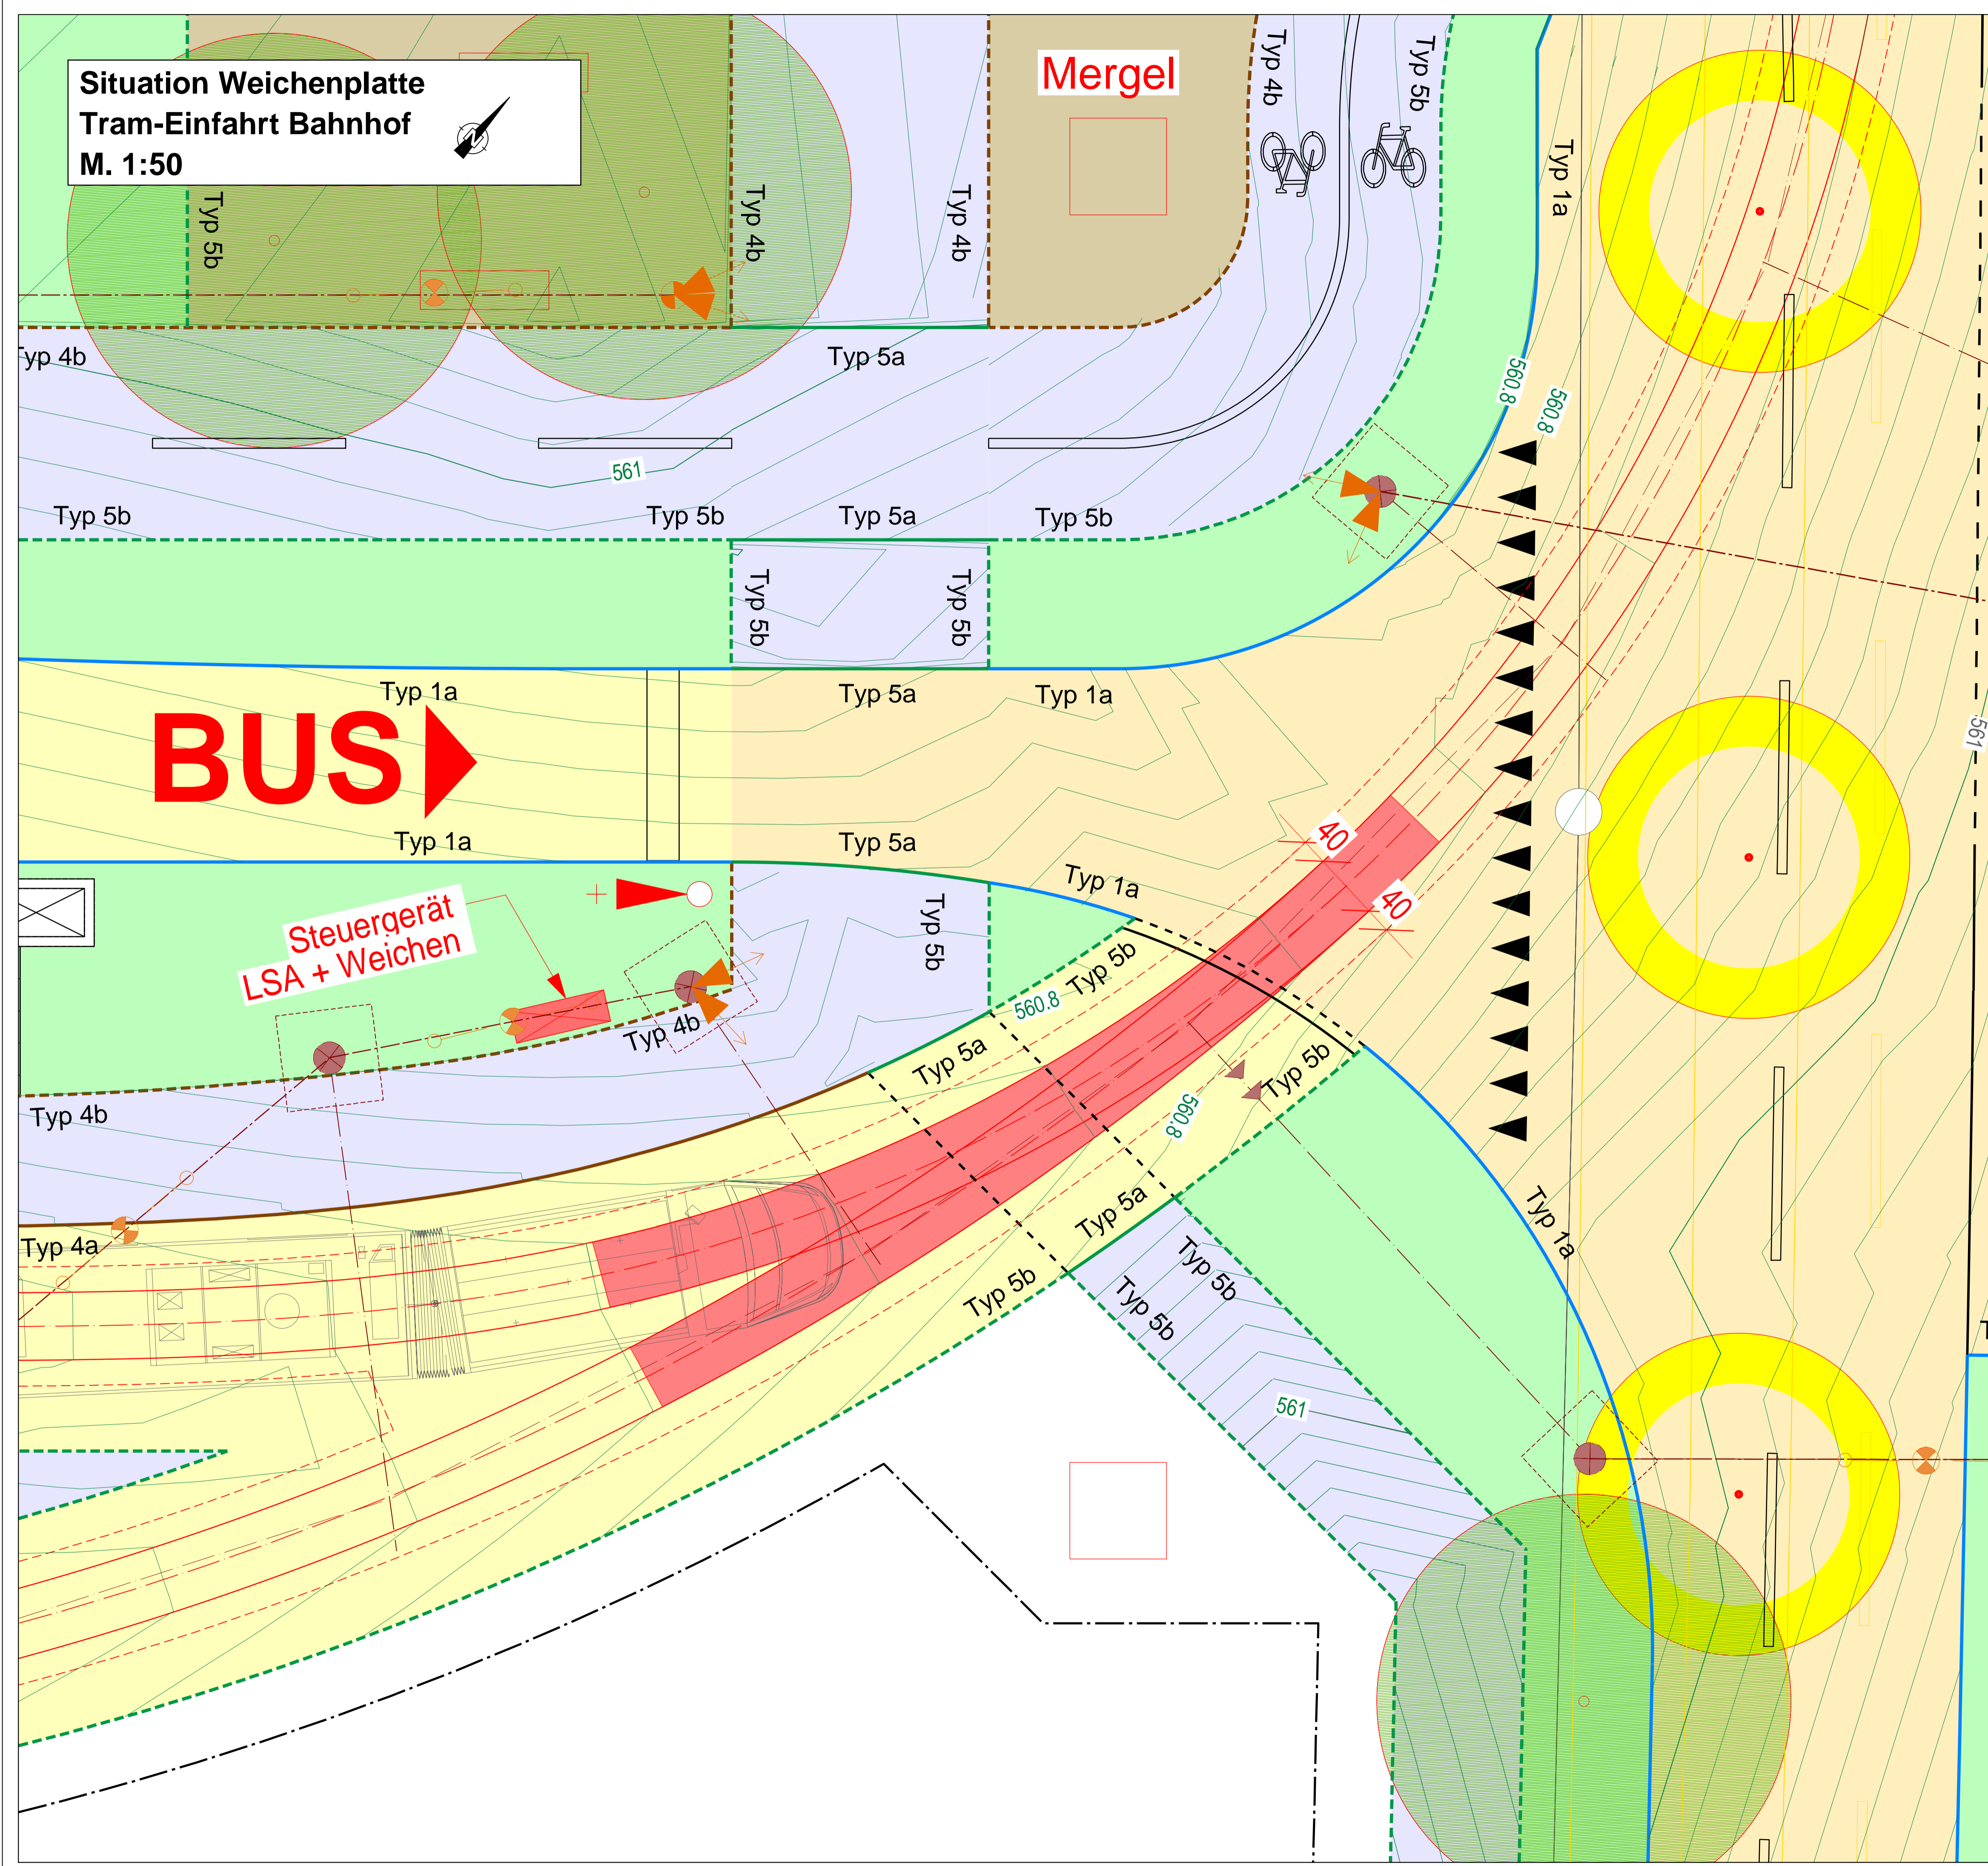

Legende Strassenbau
Höhenlinien Aquidistanz 20m
Höhenlinien Aquidistanz 1m

Kanton Bern
Canton de Berne
BERNMOBIL
Gemeinde
Köniz

Projekte Seftigenstrasse
Tram Kleinwabern
Beilage Nr. 3.04.01.A



Auflageprojekt
Situation Weichenplatte

Abschnitt 003: Kleinwabern, Bereich Seftigenstrasse und Bahnhof

Plan Nr.	Massstab	Format (cm)
SEFT1-19-33-003-909	1:50	59.4/147

Rev.	Bemerkungen	Datum	Bearbeitet	Kontrolliert
		11.03.2022	ust	bz
A	Anpassen Haltekannte 3 und Höhenlinien	24.08.2022	ust	bz

Datei-Name: 3.04.01.A_SEFT1-19-33-003-909_Situation Weichenplatte_220824

Projektverfassende
smt **RAPP** **gruner**

Projektleitung
tbpartner

Plan genehmigt:
Bern, 24. August 2022
Der Bauherrschafft
René Schmiel | BERNMOBIL |
Eigerplatz 3 | 3000 Bern 14

Bern, 24. August 2022
Der Projektverfasser
Maurizio Dal Negro | IC PDS |
Stauffenstrasse 4 | 3006 Bern